

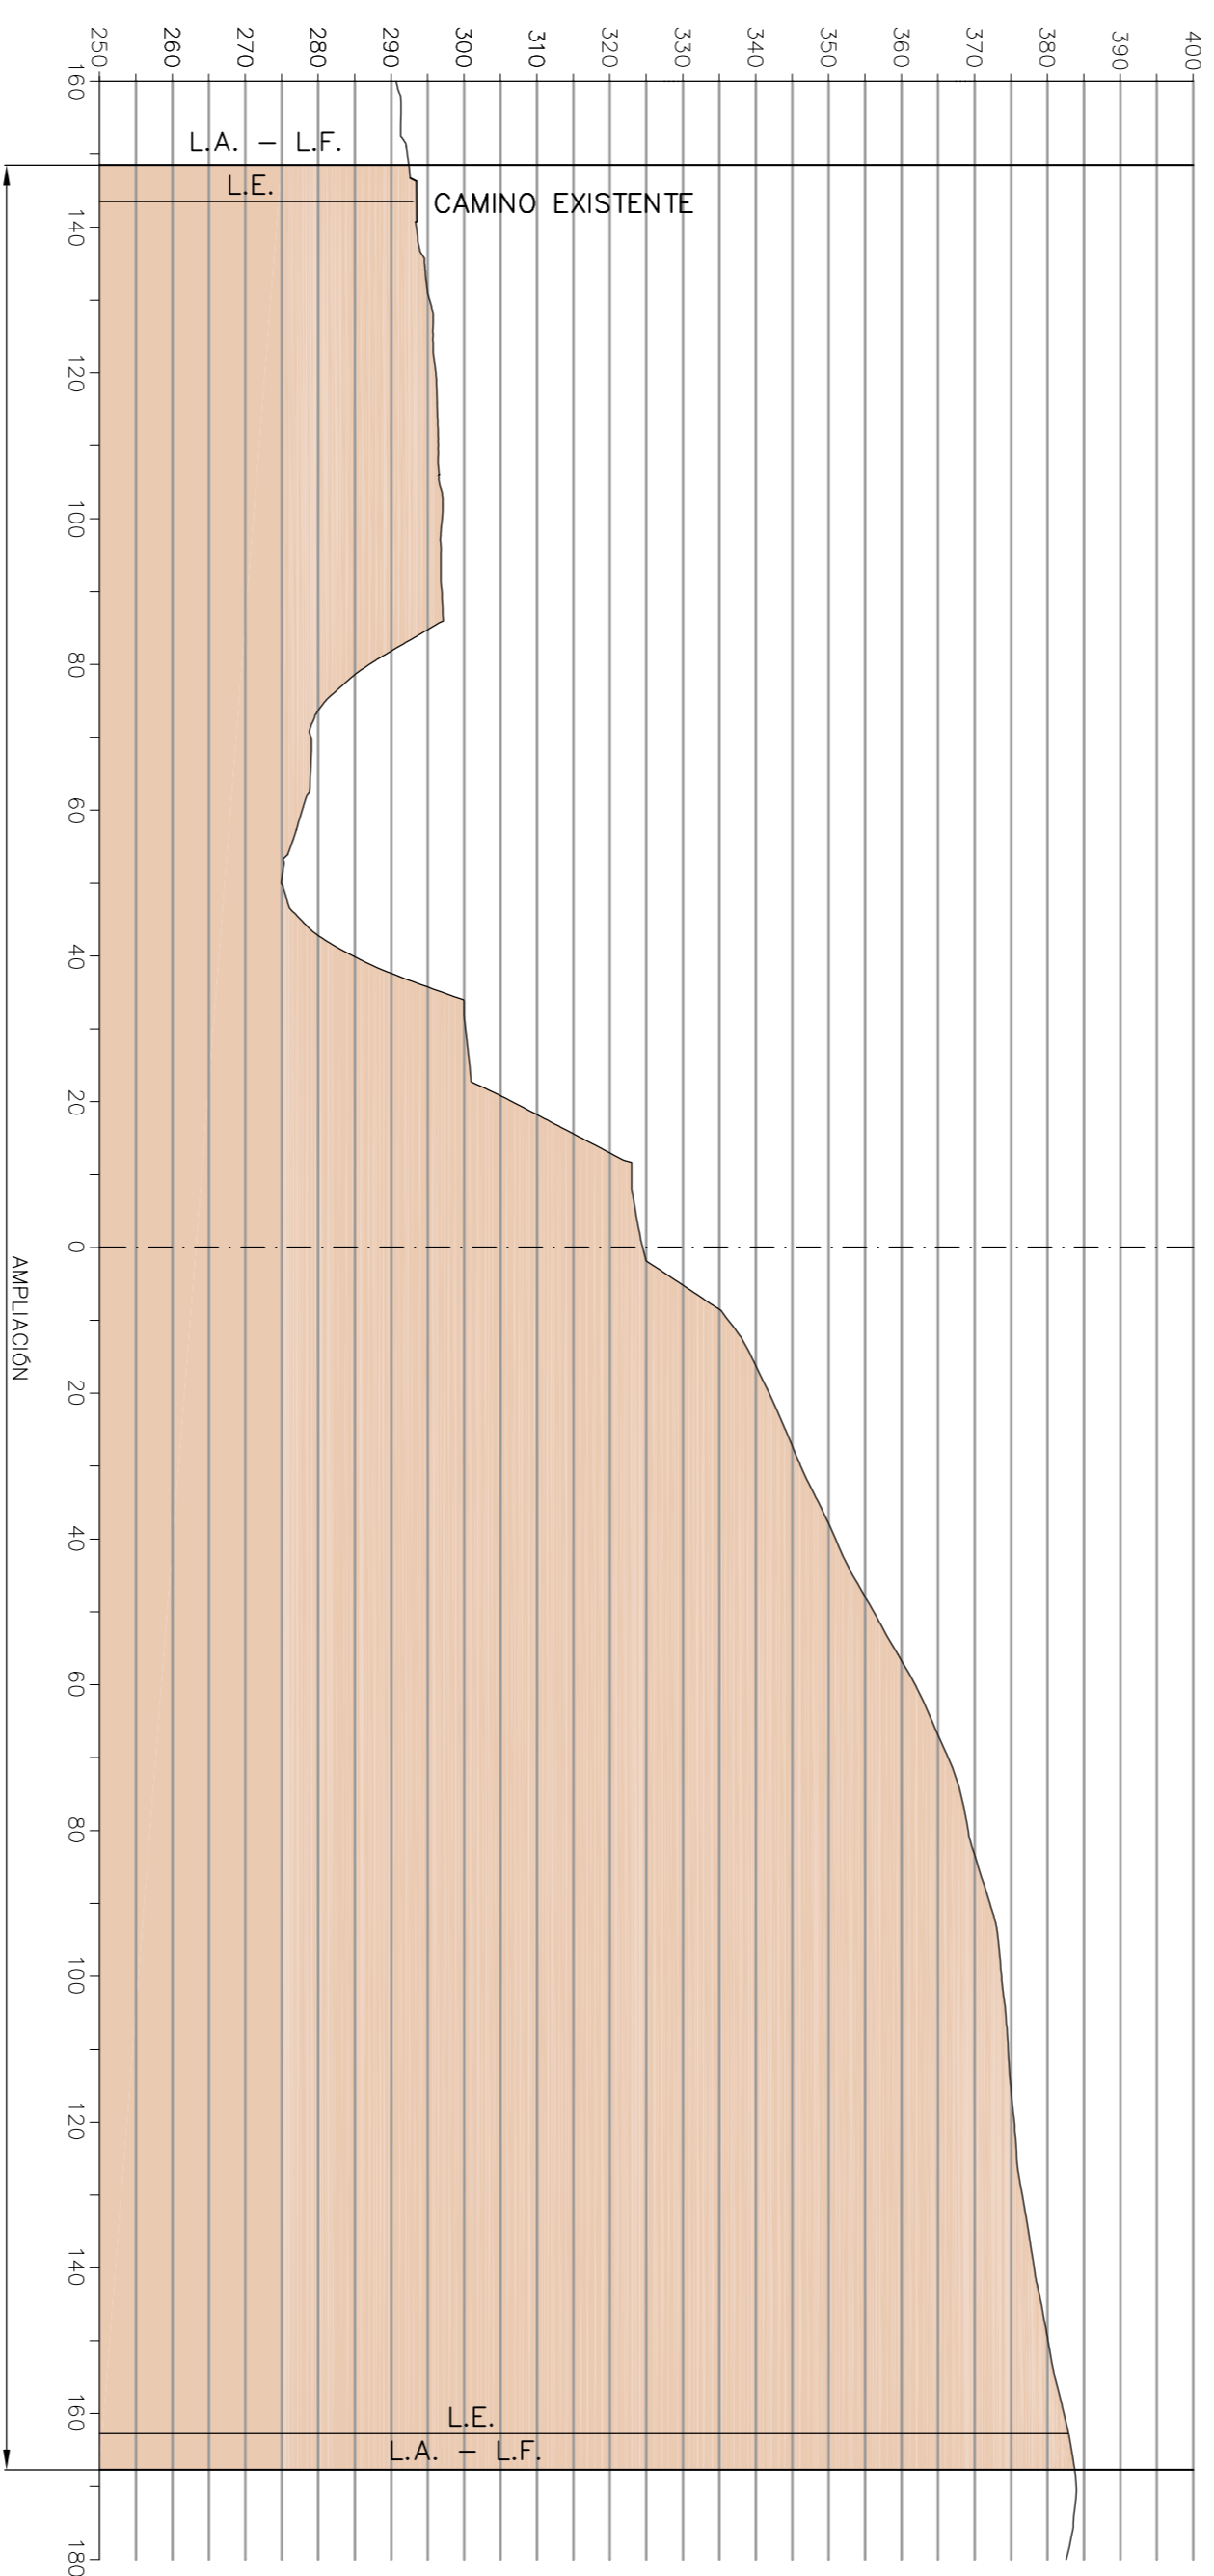
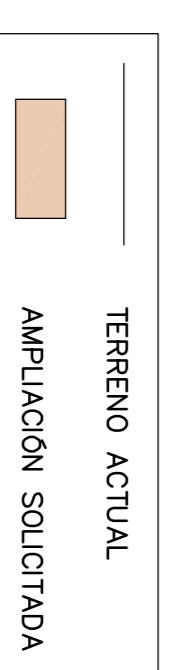


PERFIL N°16-16'

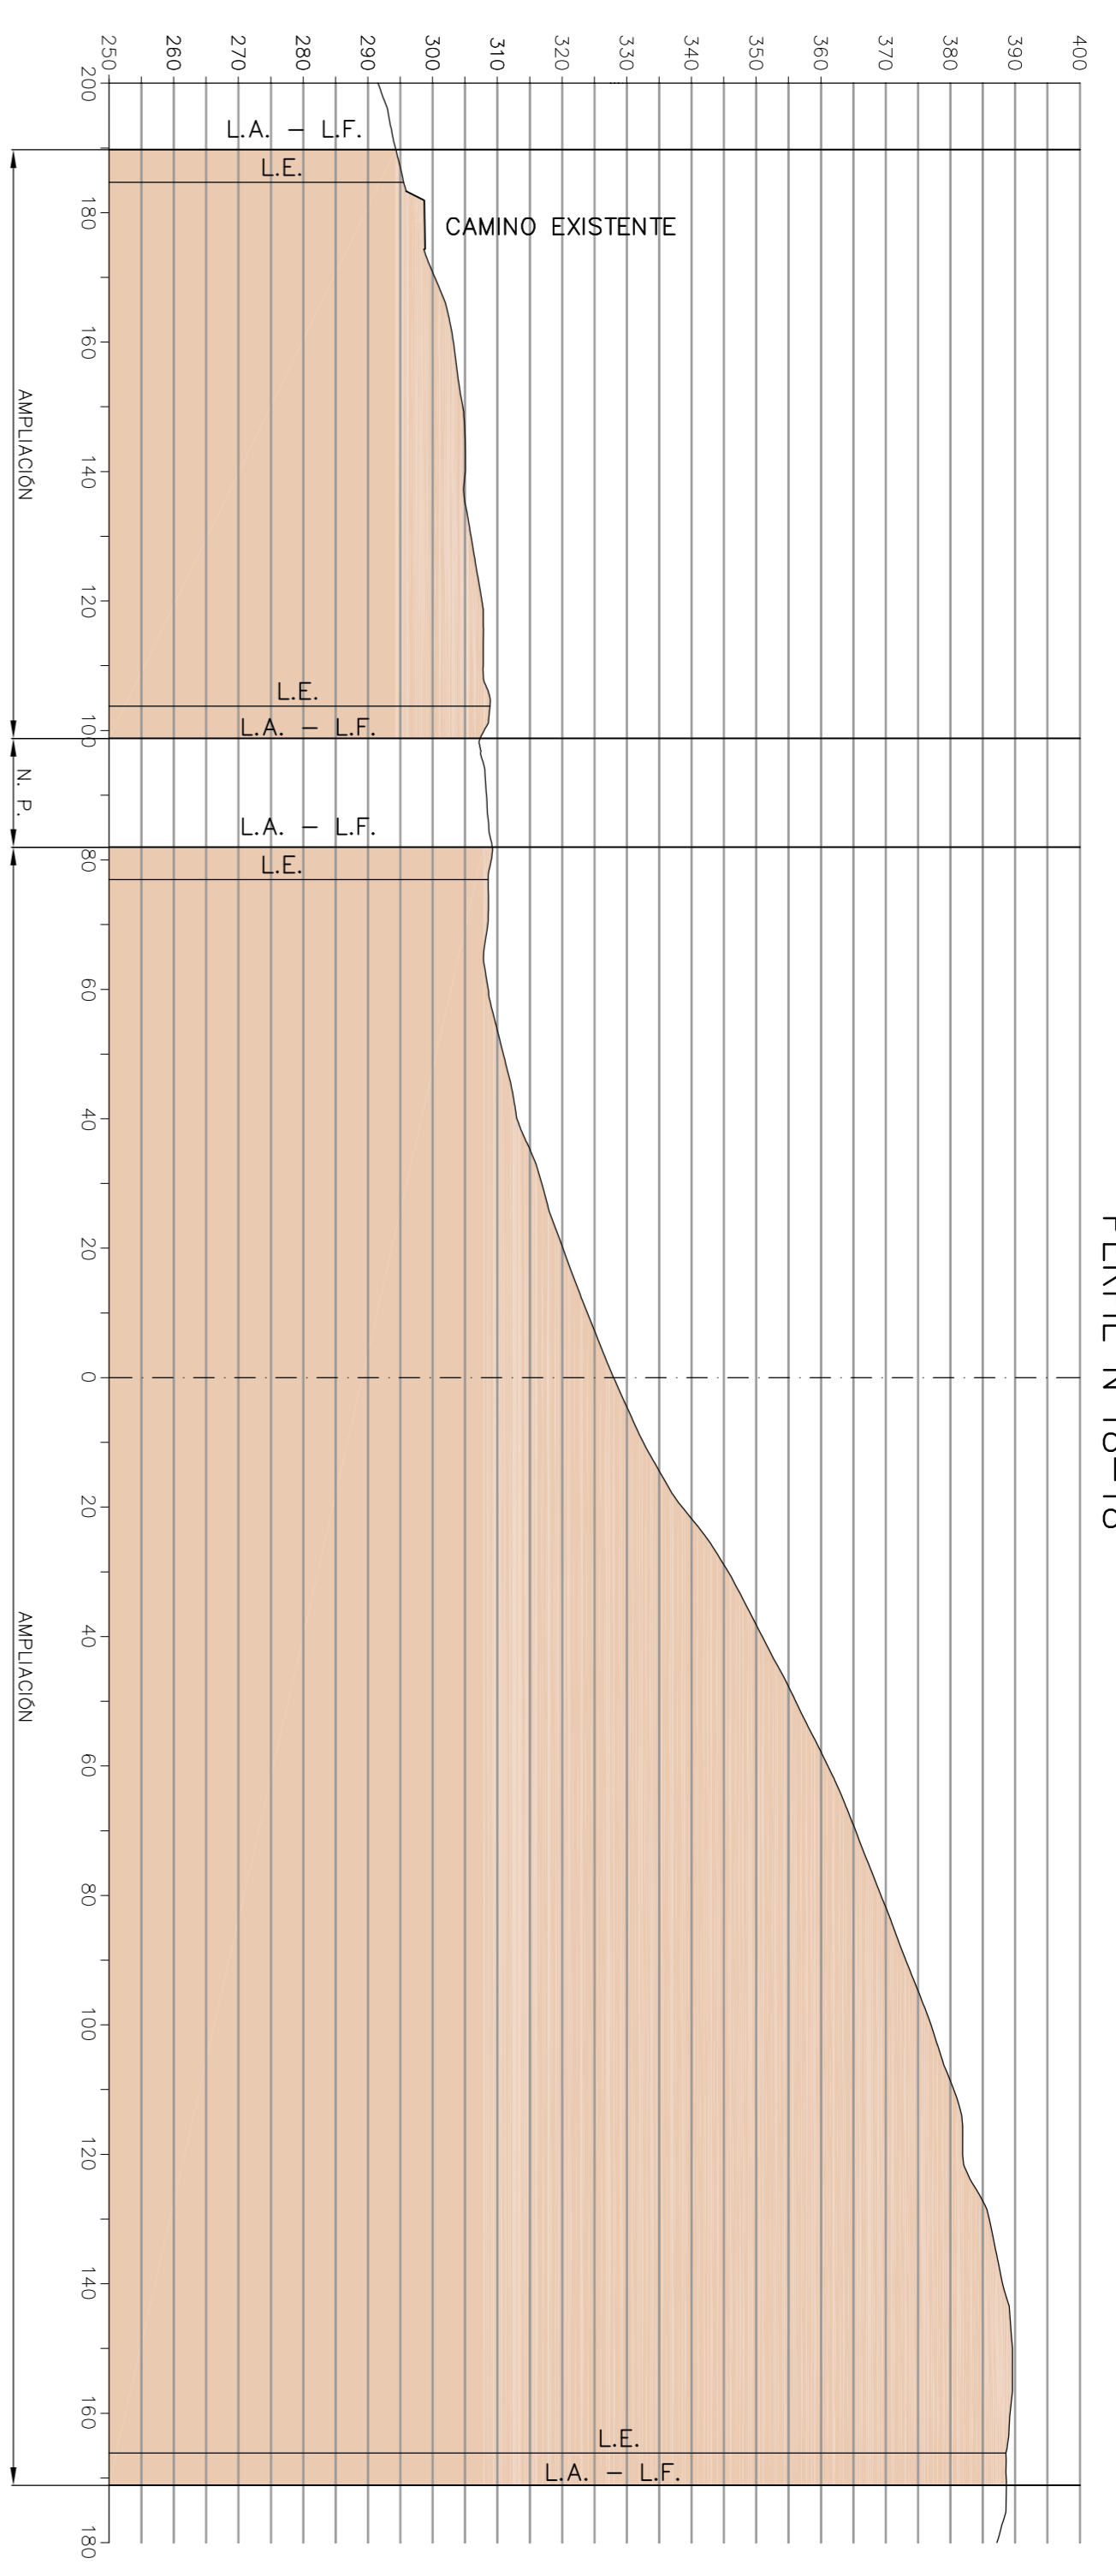

PERFIL N°17-17'

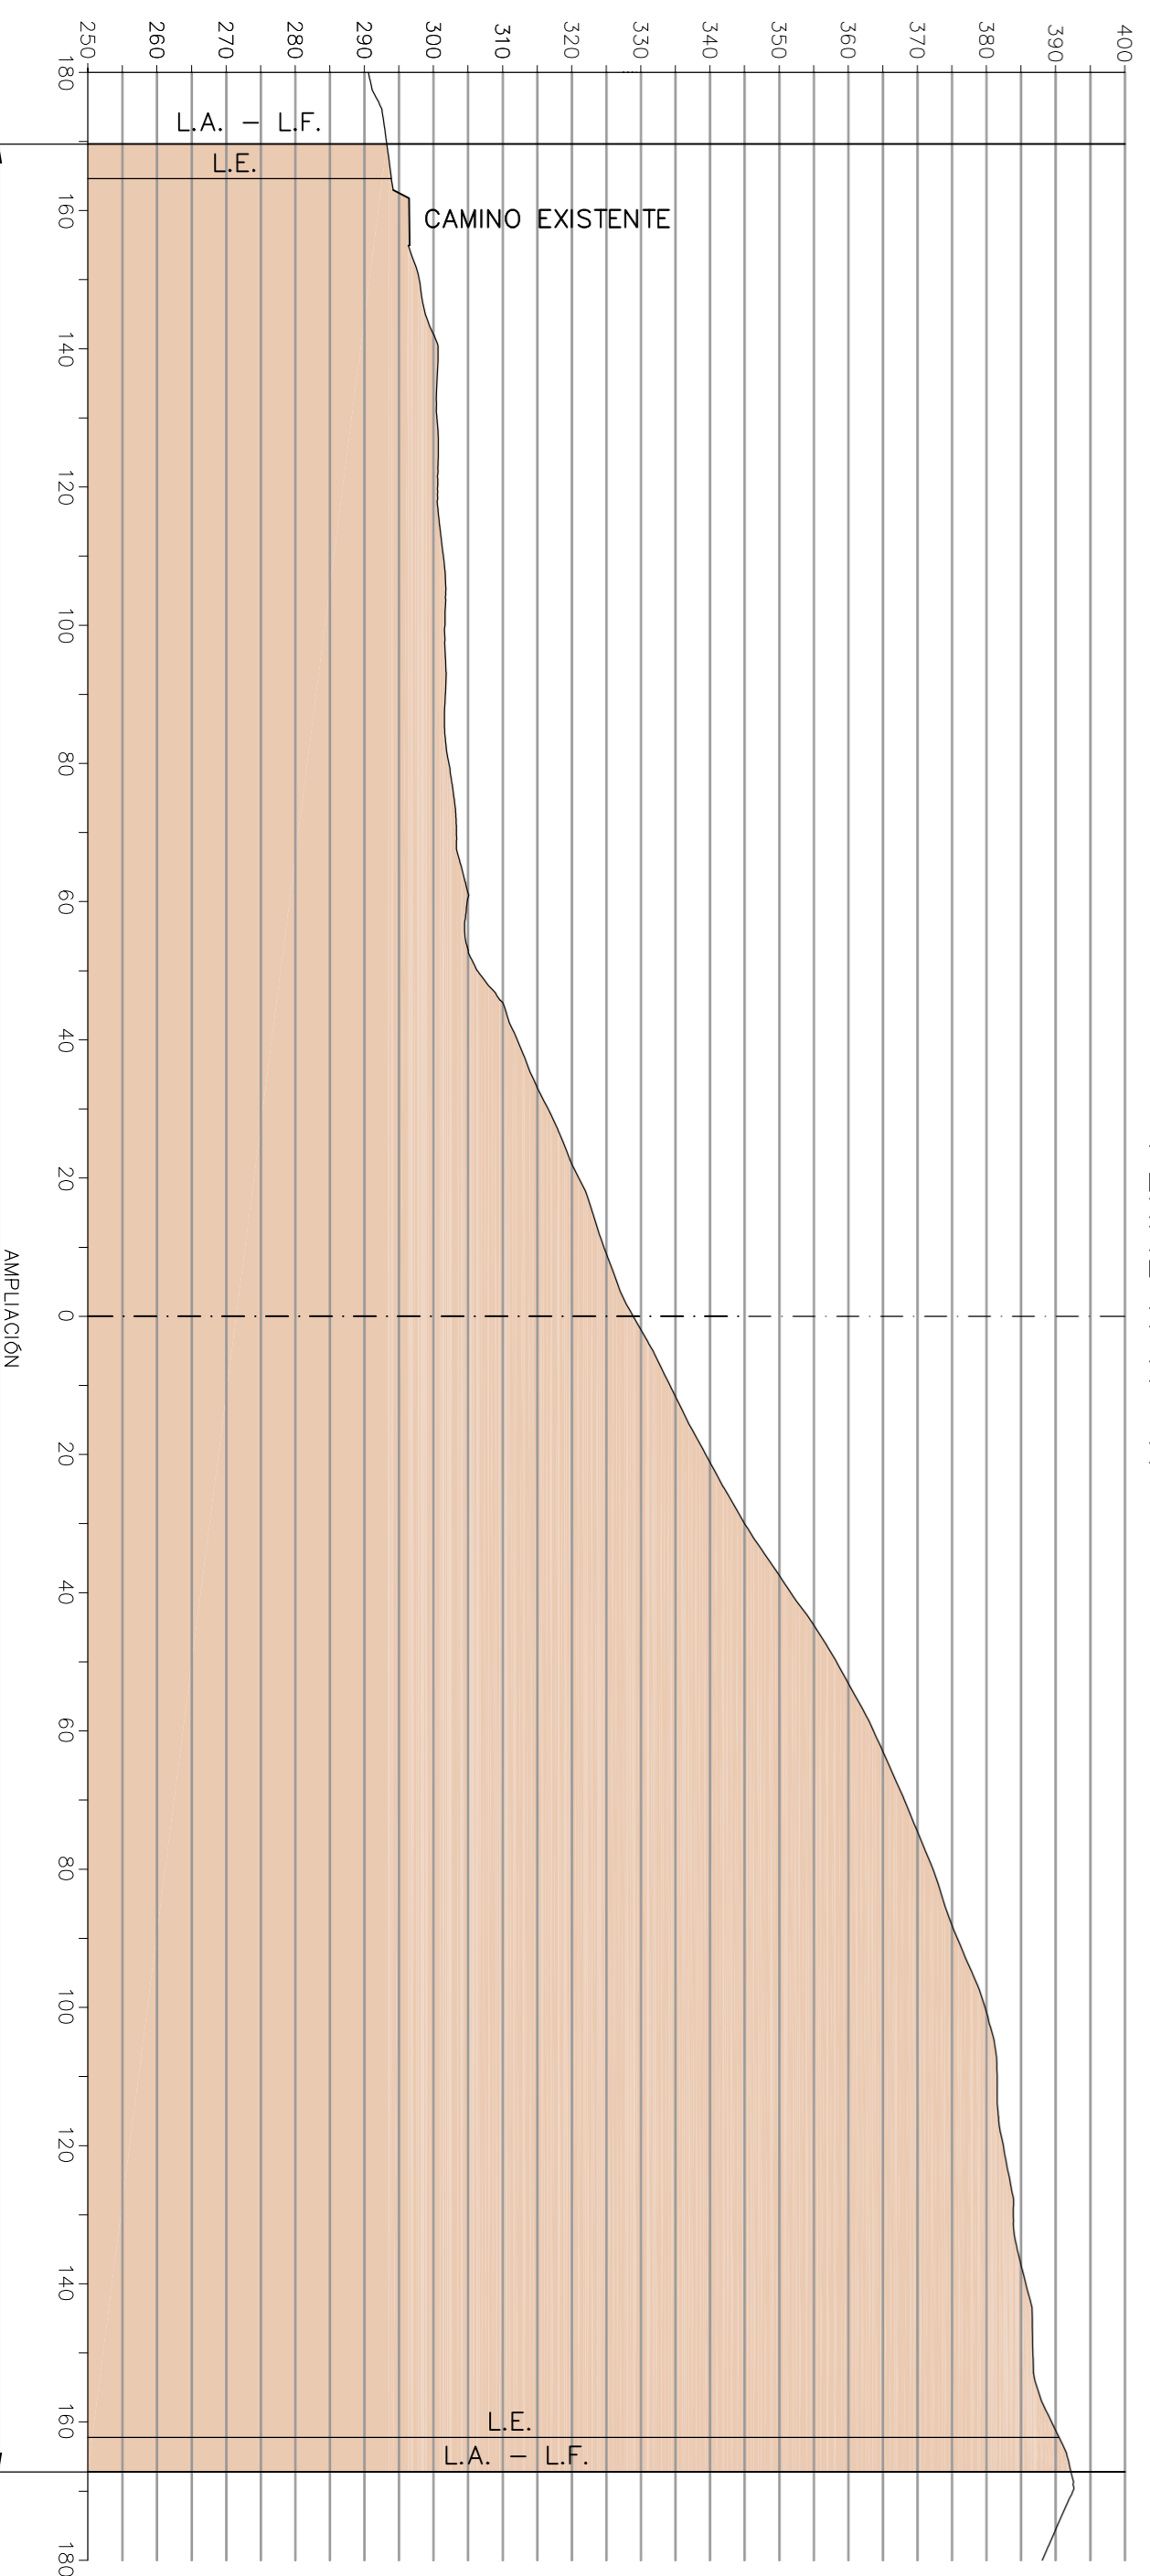

PROYECTO DE ESTUDIO DE IMPACTO AMBIENTAL DE LA SUPERFICIE AFECTADA POR LA AUTORIZACION RECURSOS MINEROS SECCION A) DENOMINADA CANTERA BLANCO N° 233

Solicitante : ISMAEL BLANCO SOTO	
Termino : L'Aleivor	Parcela 35 Y 54
Poligono 12	
Fecha: JUNIO 2013	Denominacion plano: ESTADO INICIAL
Escala: 1/1000	PERFILES TRANSVERSALES
N° de plano: 10	de 51
El Ingeniero Tec. de Minas Pedro J. Valez Sanchez	
OFICINA TECNICA MINERA - TARRAGONA -	