
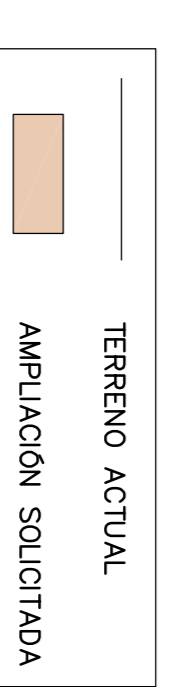
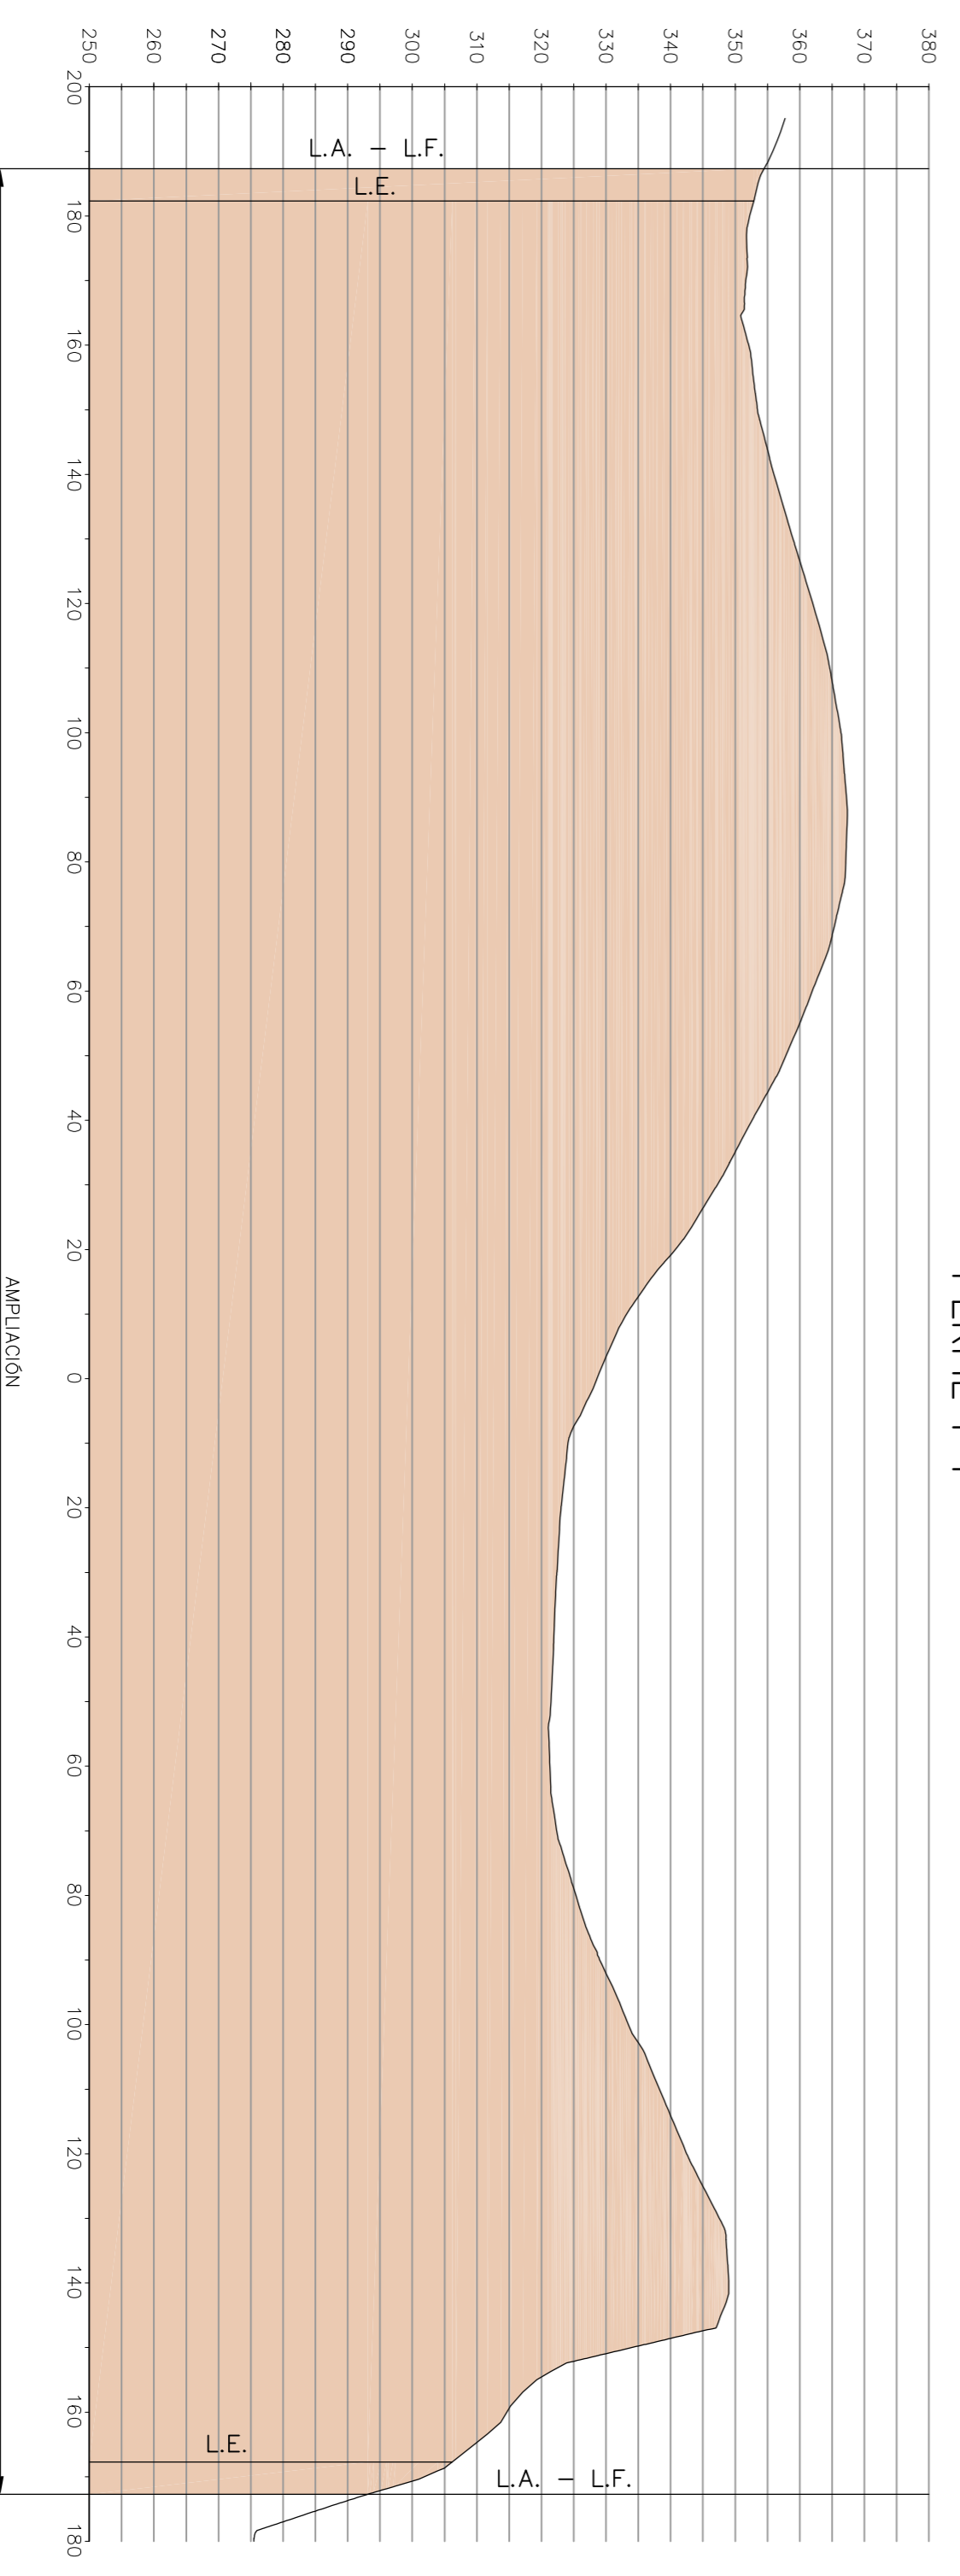
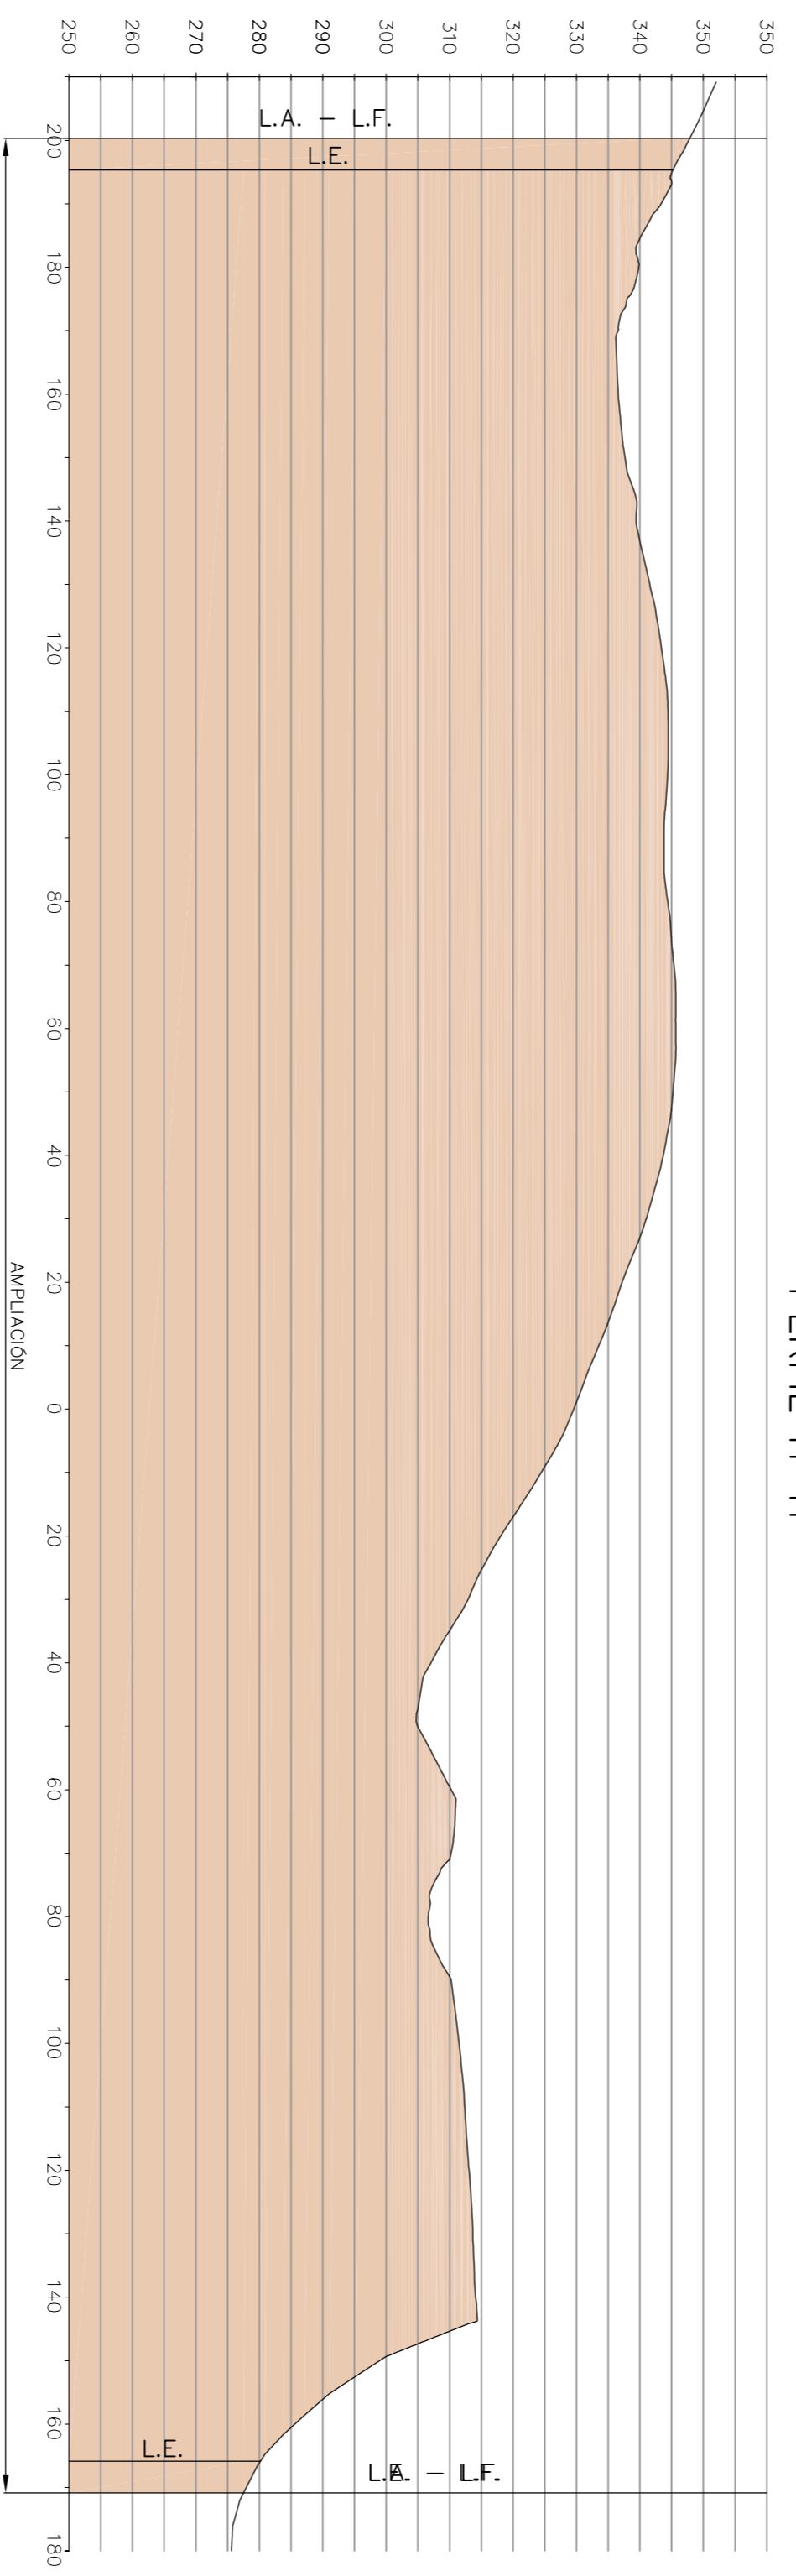


PERFILES LONGITUDINALES

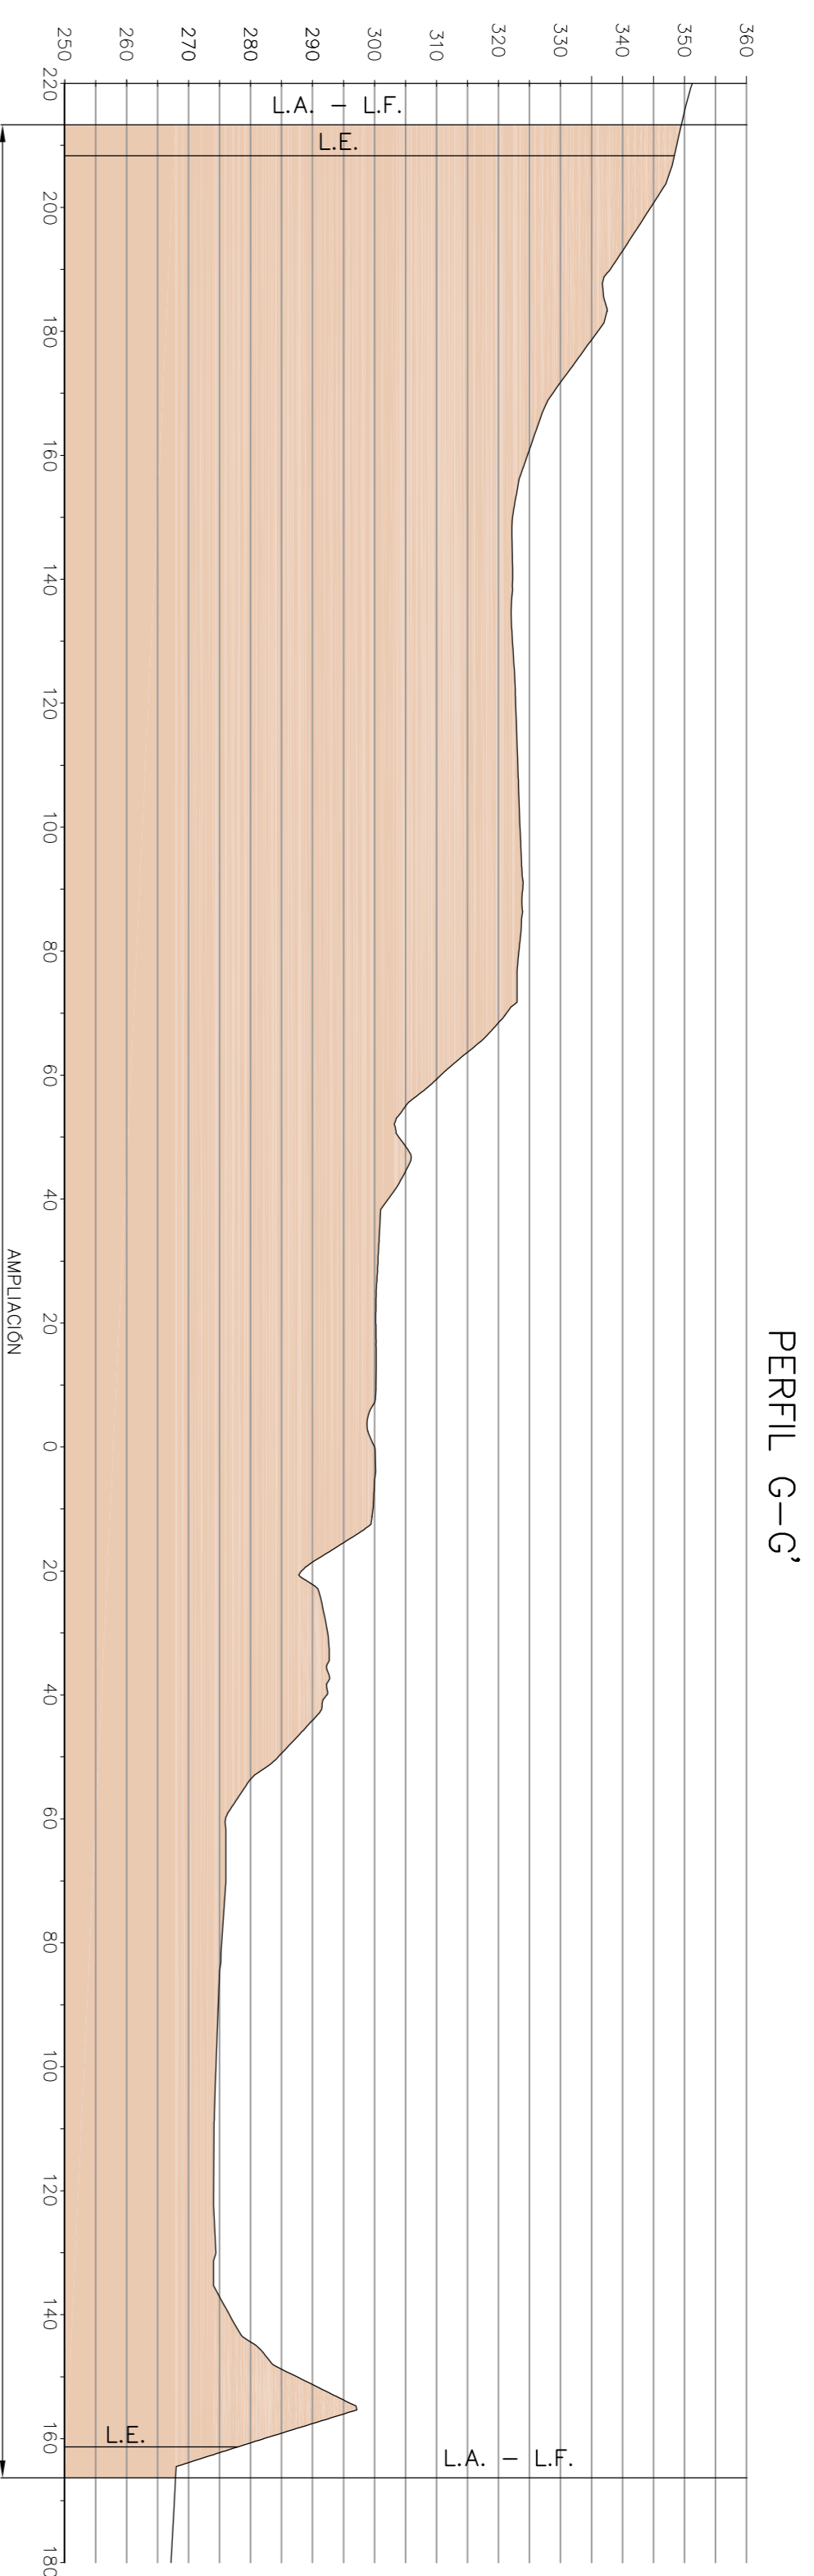

PROYECTO DE ESTUDIO DE IMPACTO AMBIENTAL DE LA SUPERFICIE AFECTADA POR LA AUTORIZACION RECURSOS MINEROS SECCION A) DENOMINADA CANTERA BLANCO N° 233

Solicitante : ISMAEL BLANCO SOTO

Terrino : L'Alejar Poligono 12, Parcela 35 Y 54

Fecha: JUNIO 2013

Escala: 1/1000

N° de plano 13 de 51

OFICINA TECNICA MINERA - TARRAGONA -

El Ingeniero Tec. de Minas

Pedro J. Vitez Sanchez