
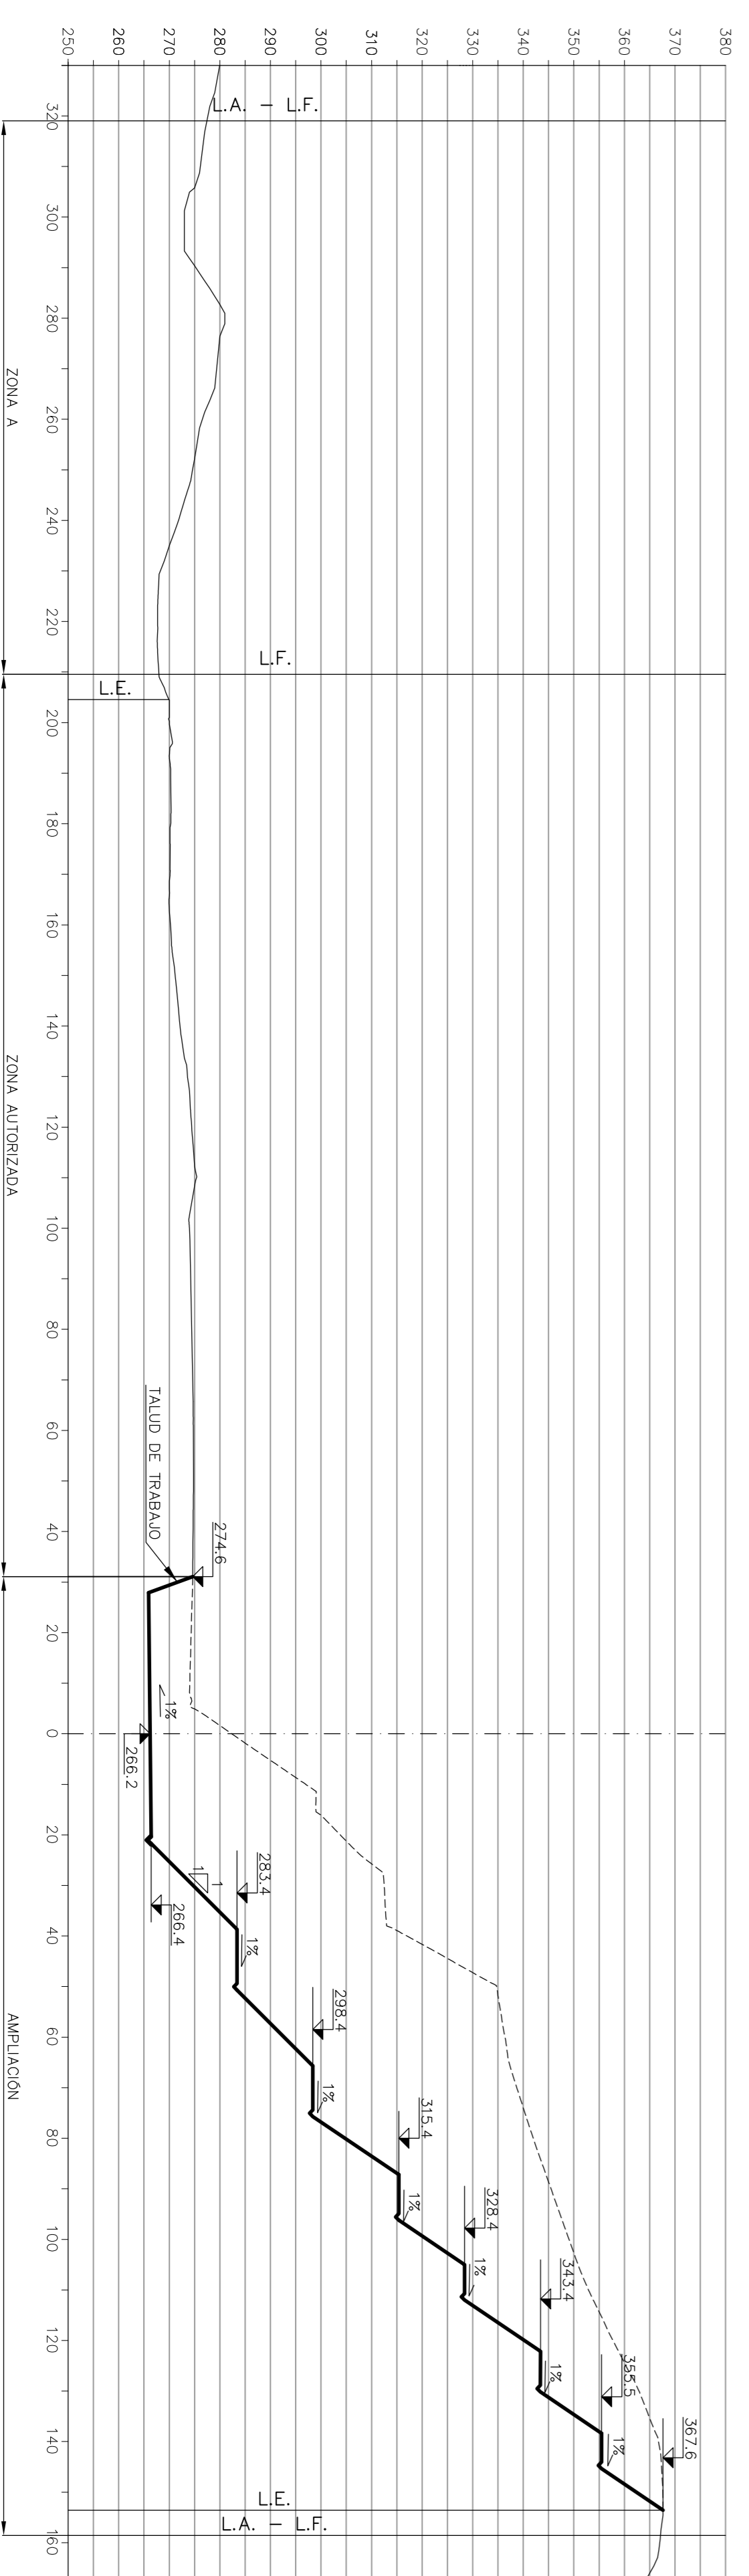
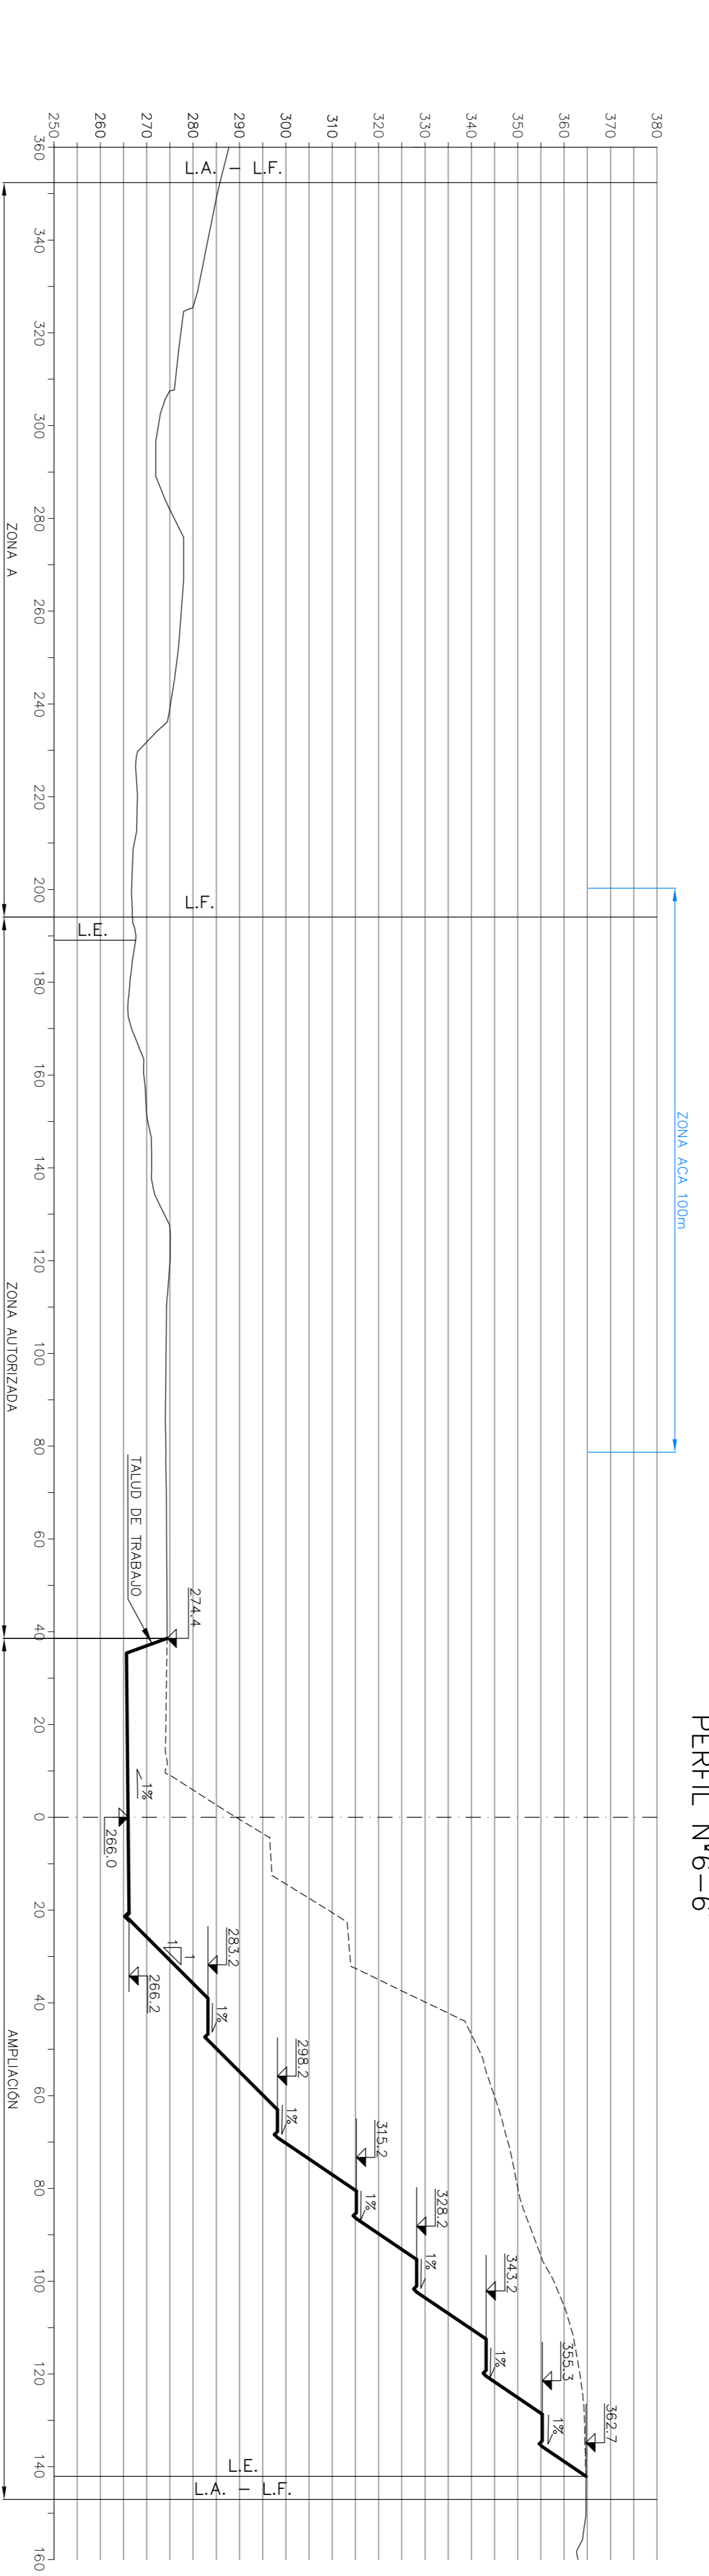


EJE 1

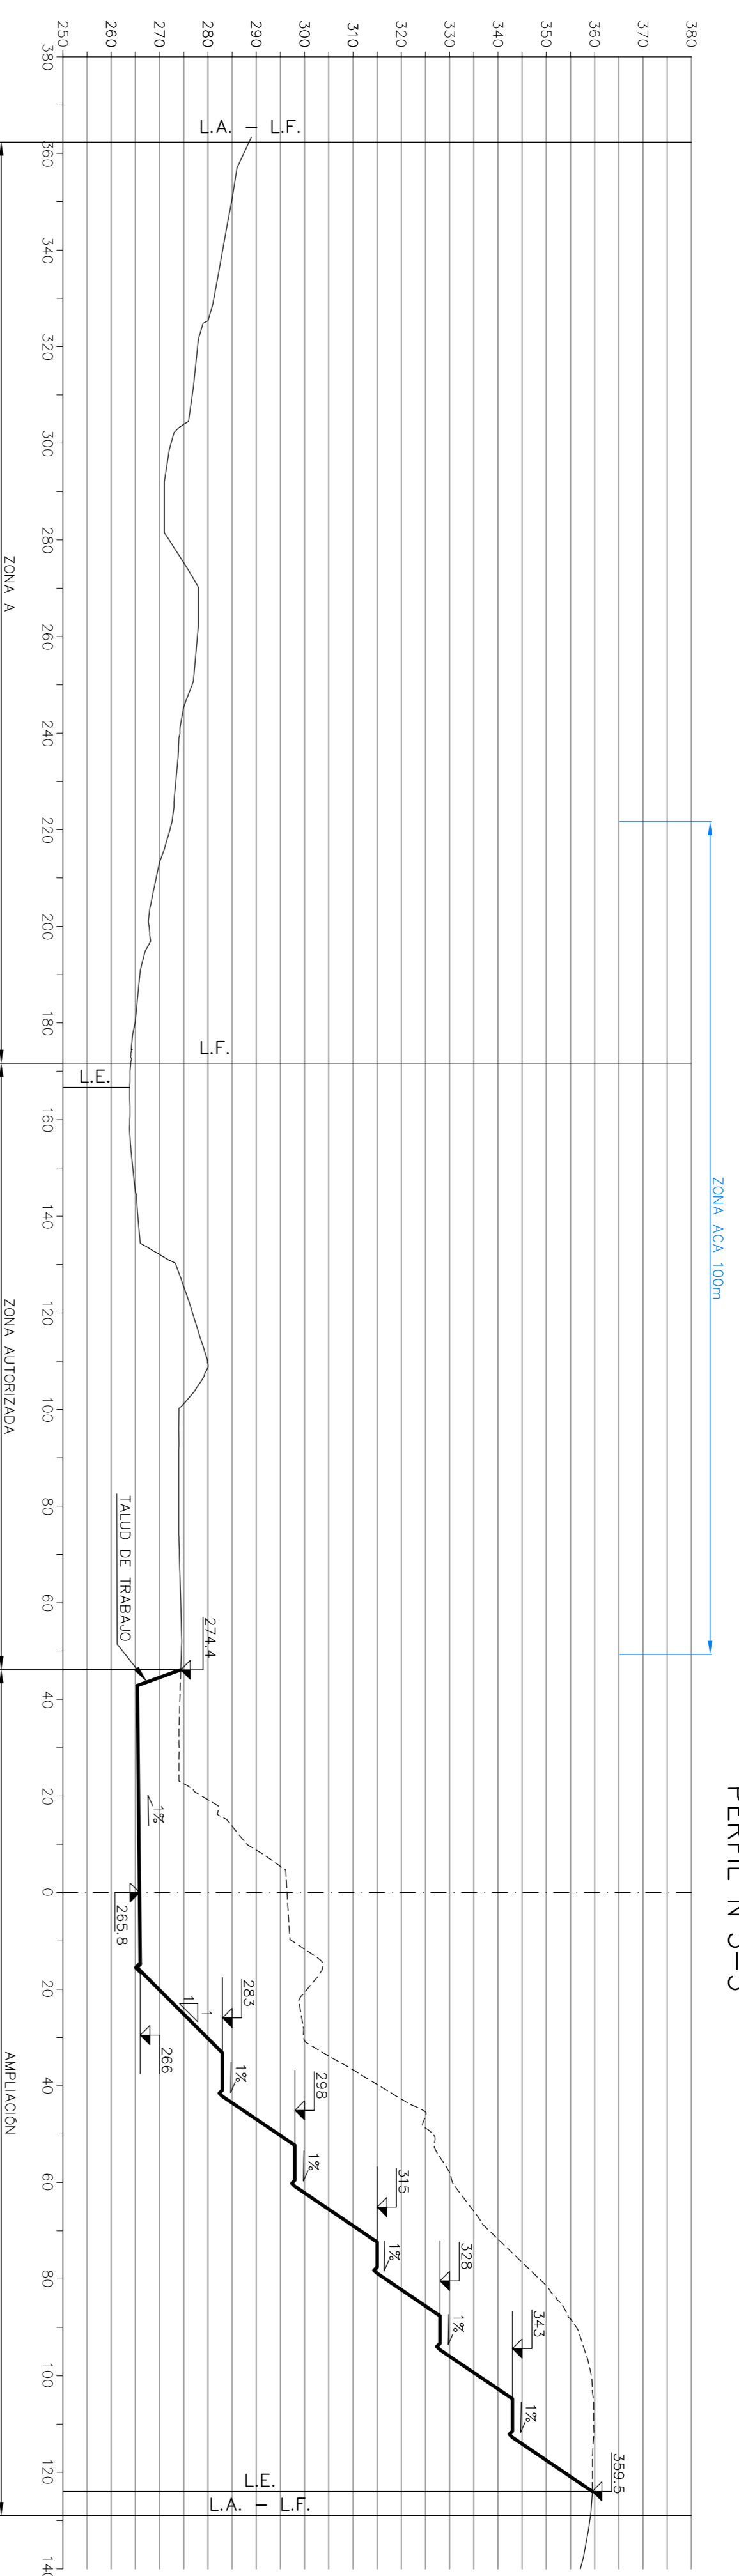

TERRENO ACTUAL
 RASANTE EXPLOTACION

PROYECTO DE ESTUDIO DE IMPACTO AMBIENTAL DE LA SUPERFICIE AFECTADA POR LA AUTORIZACION RECURSOS MINEROS (SECCION A) DENOMINADA CANTERA BLANCO N°233

Solicitante : ISMAEL BLANCO SOTO

Termino : L'Atelier Foligno 12, Parcelle 35 Y 54

Fecha: JUNIO 2013 Denominacion Proyecto: PERFILES EXPLOTACION - FASE 1

Escala: 1/1000 TRANVERSALS DEL 5 AL 7 El Ingeniero Tec. de Minas

N° de plano: 17 de 51 Pedro J. Vázquez Sánchez

OFICINA TECNICA MINERA - TARRAGONA-