

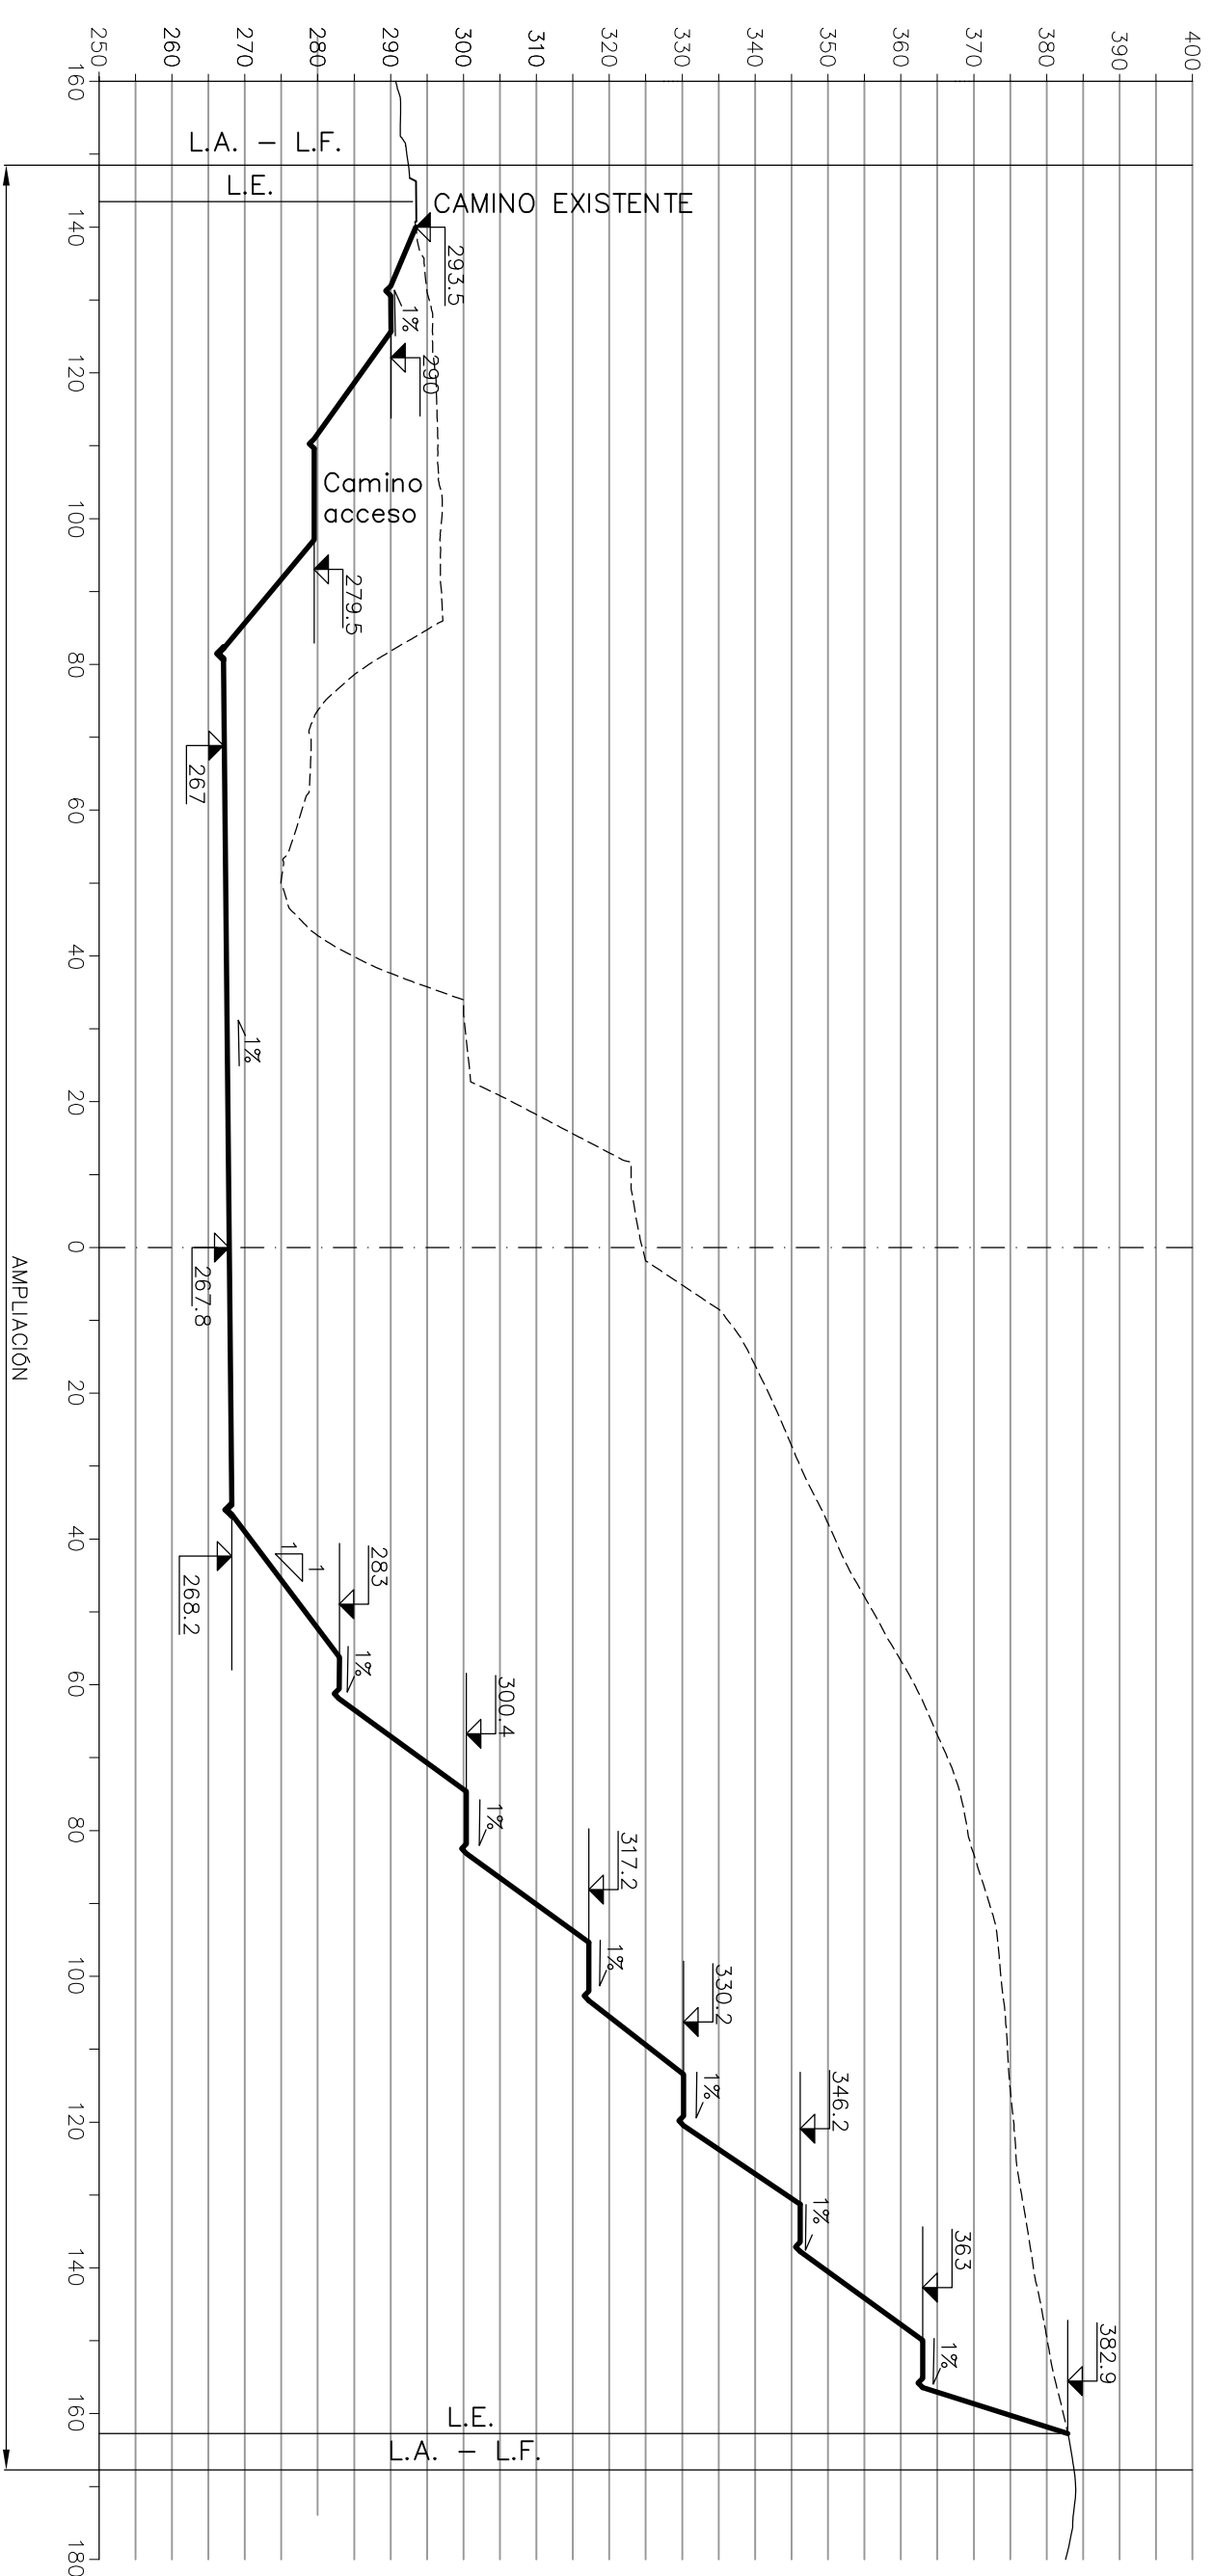
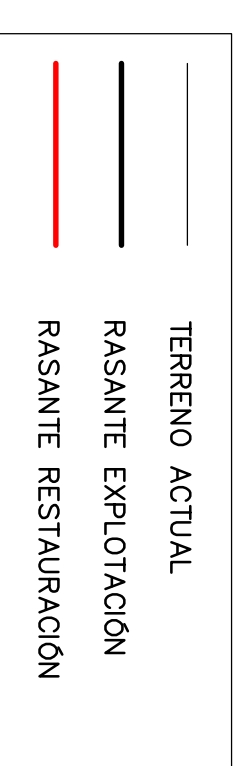


PERFIL N°16-16'

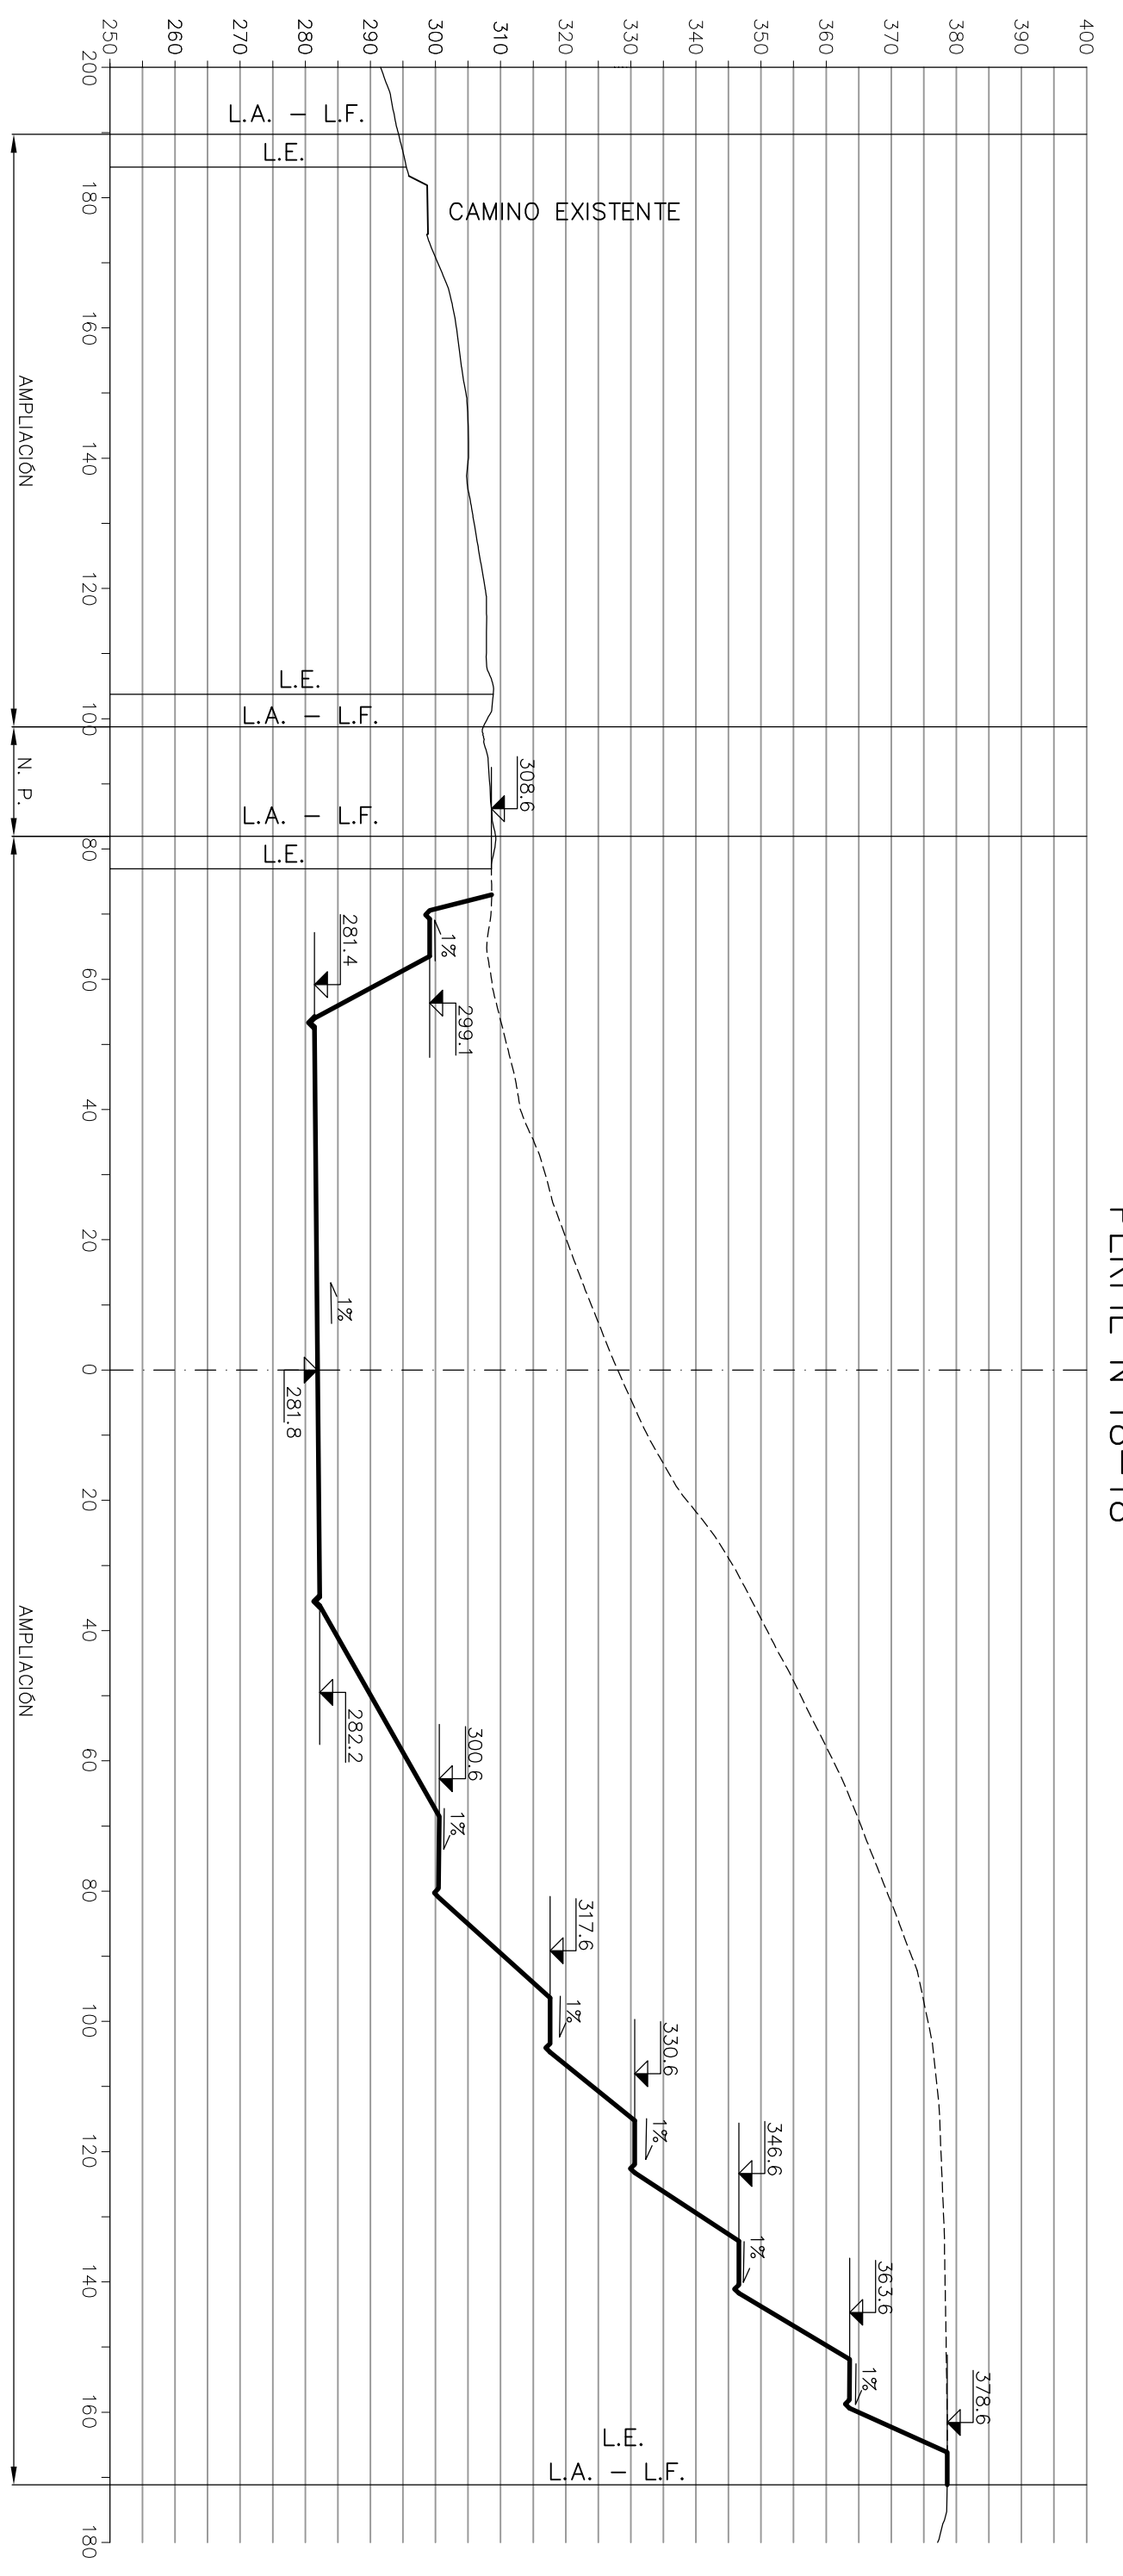

PERFIL N°17-17'

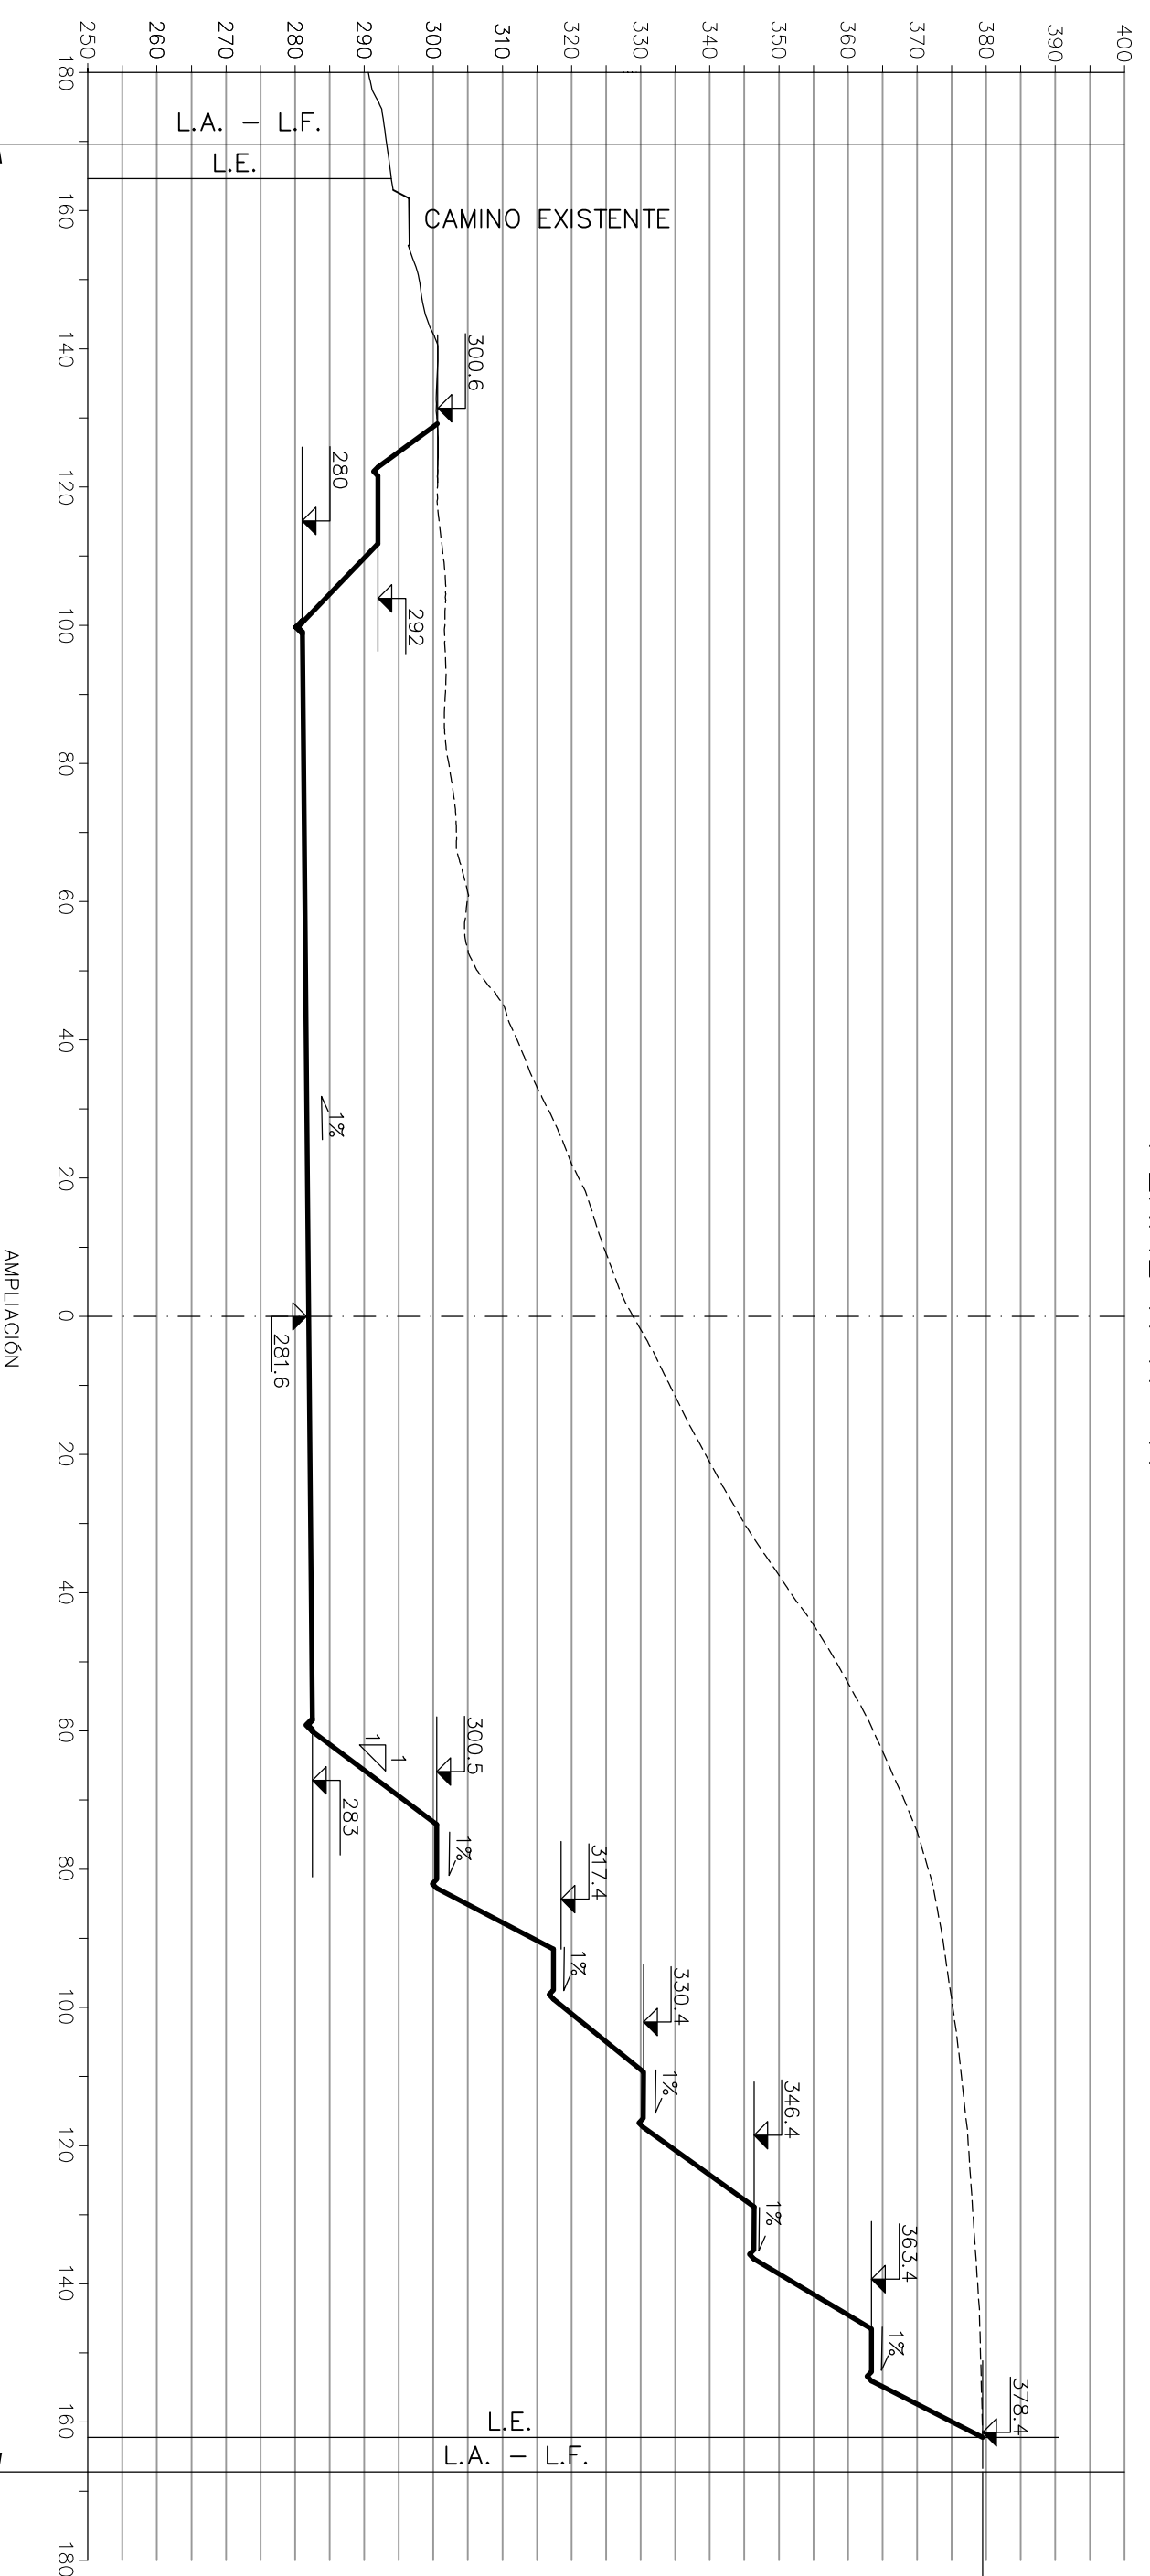

**PROYECTO DE ESTUDIO DE IMPACTO AMBIENTAL DE LA SUPERFICIE AFECTADA POR LA AUTORIZACION RECURSOS MINEROS SECCION A) DENOMINADA CANTERA BLANCO N° 233**

Solicitante : ISMAEL BLANCO SOTO		El Ingeniero Tec. de Minas	
Termino : L'Altekar Folio 12, Parcela 35 Y 54		Pedro J. Vález Sánchez	
Fecha:	JUNIO 2013	Determination prior RESTAURACION - FASE 2	
Escala:	1/1000	TRANSVERSALES DEL 15 AL 18	
N° de plano	27 de 51	ORIGINA TECNICA MINERA - TARRAGONA	