




EJE 1

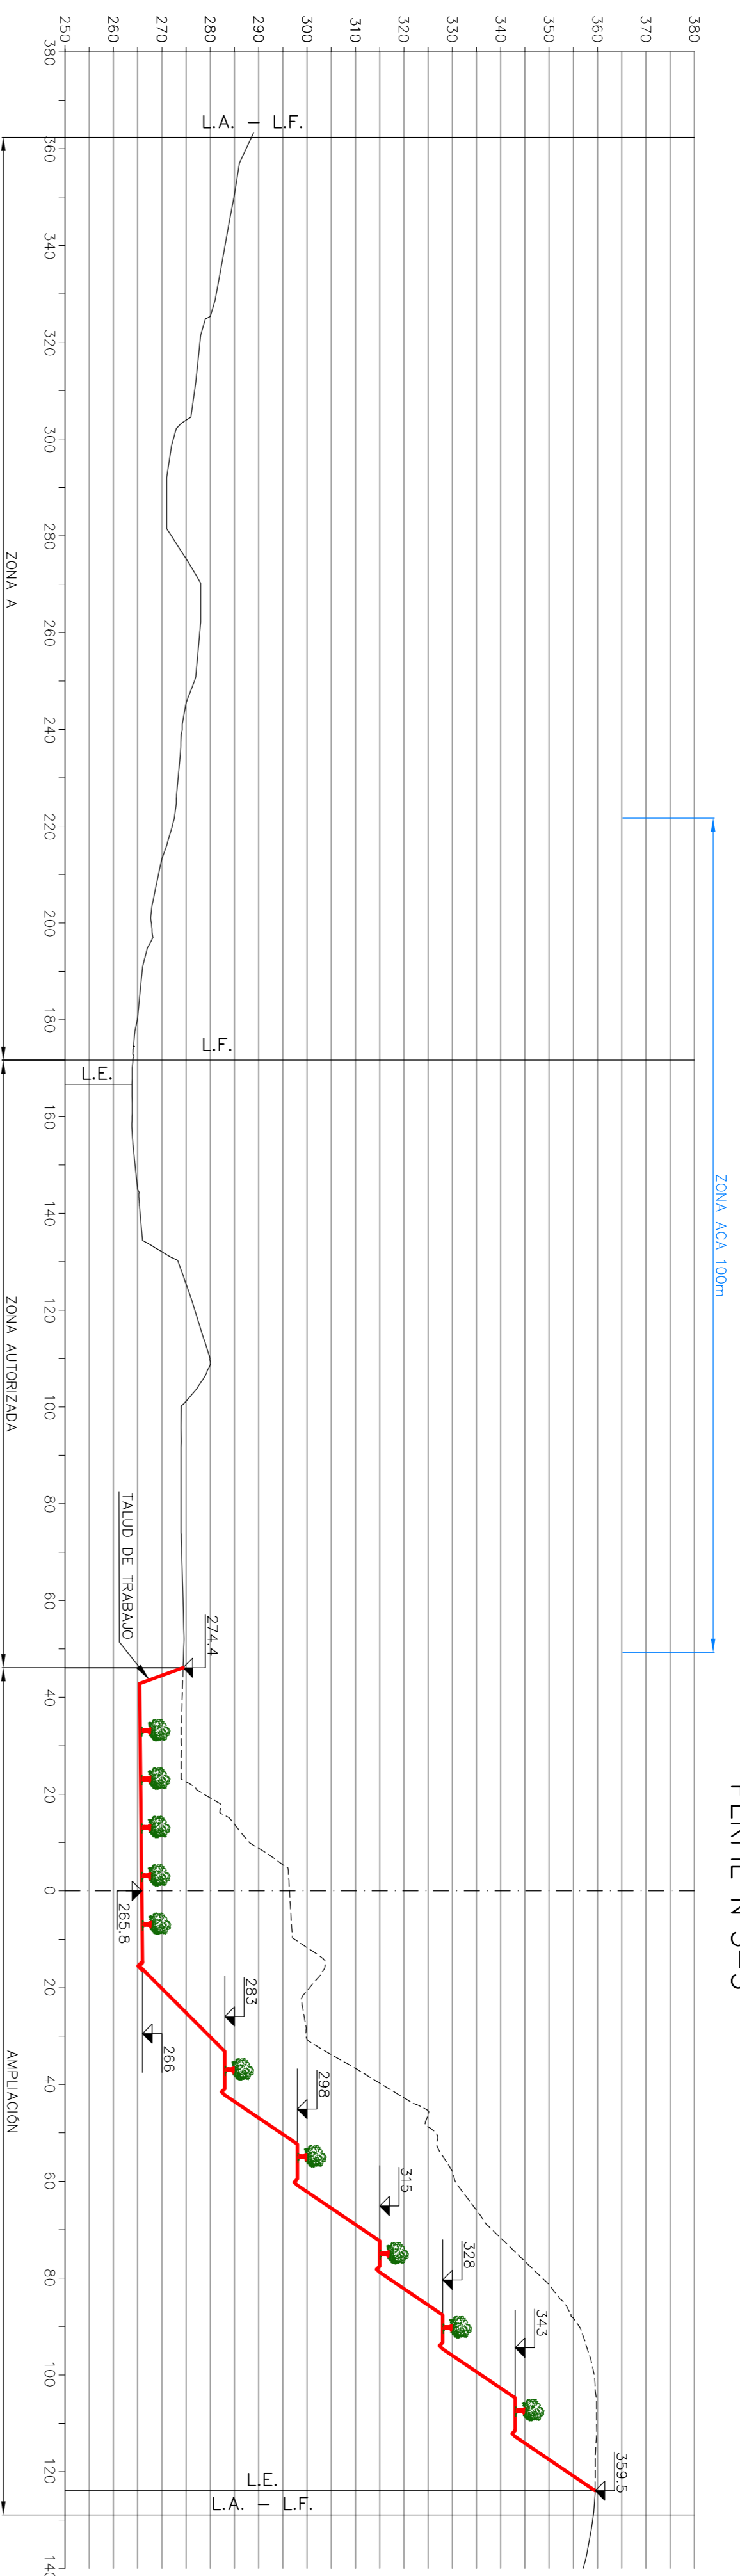


PERFIL N°5-5'

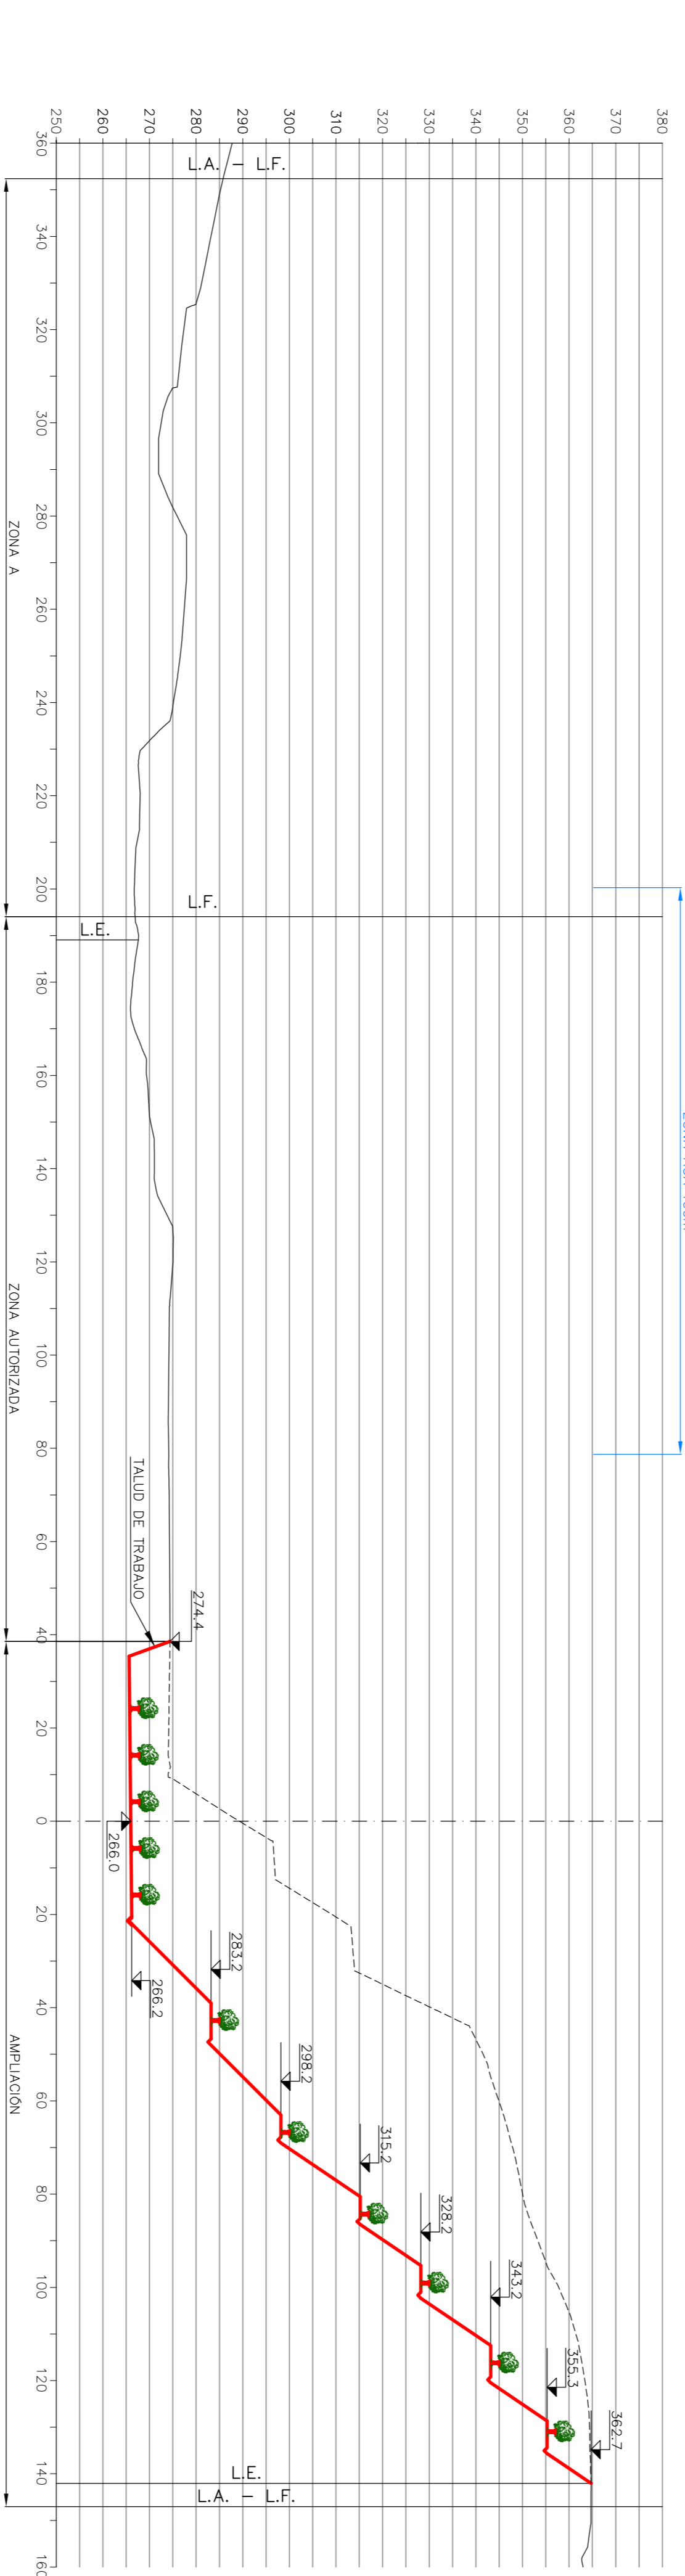


PERFIL N°6-6'

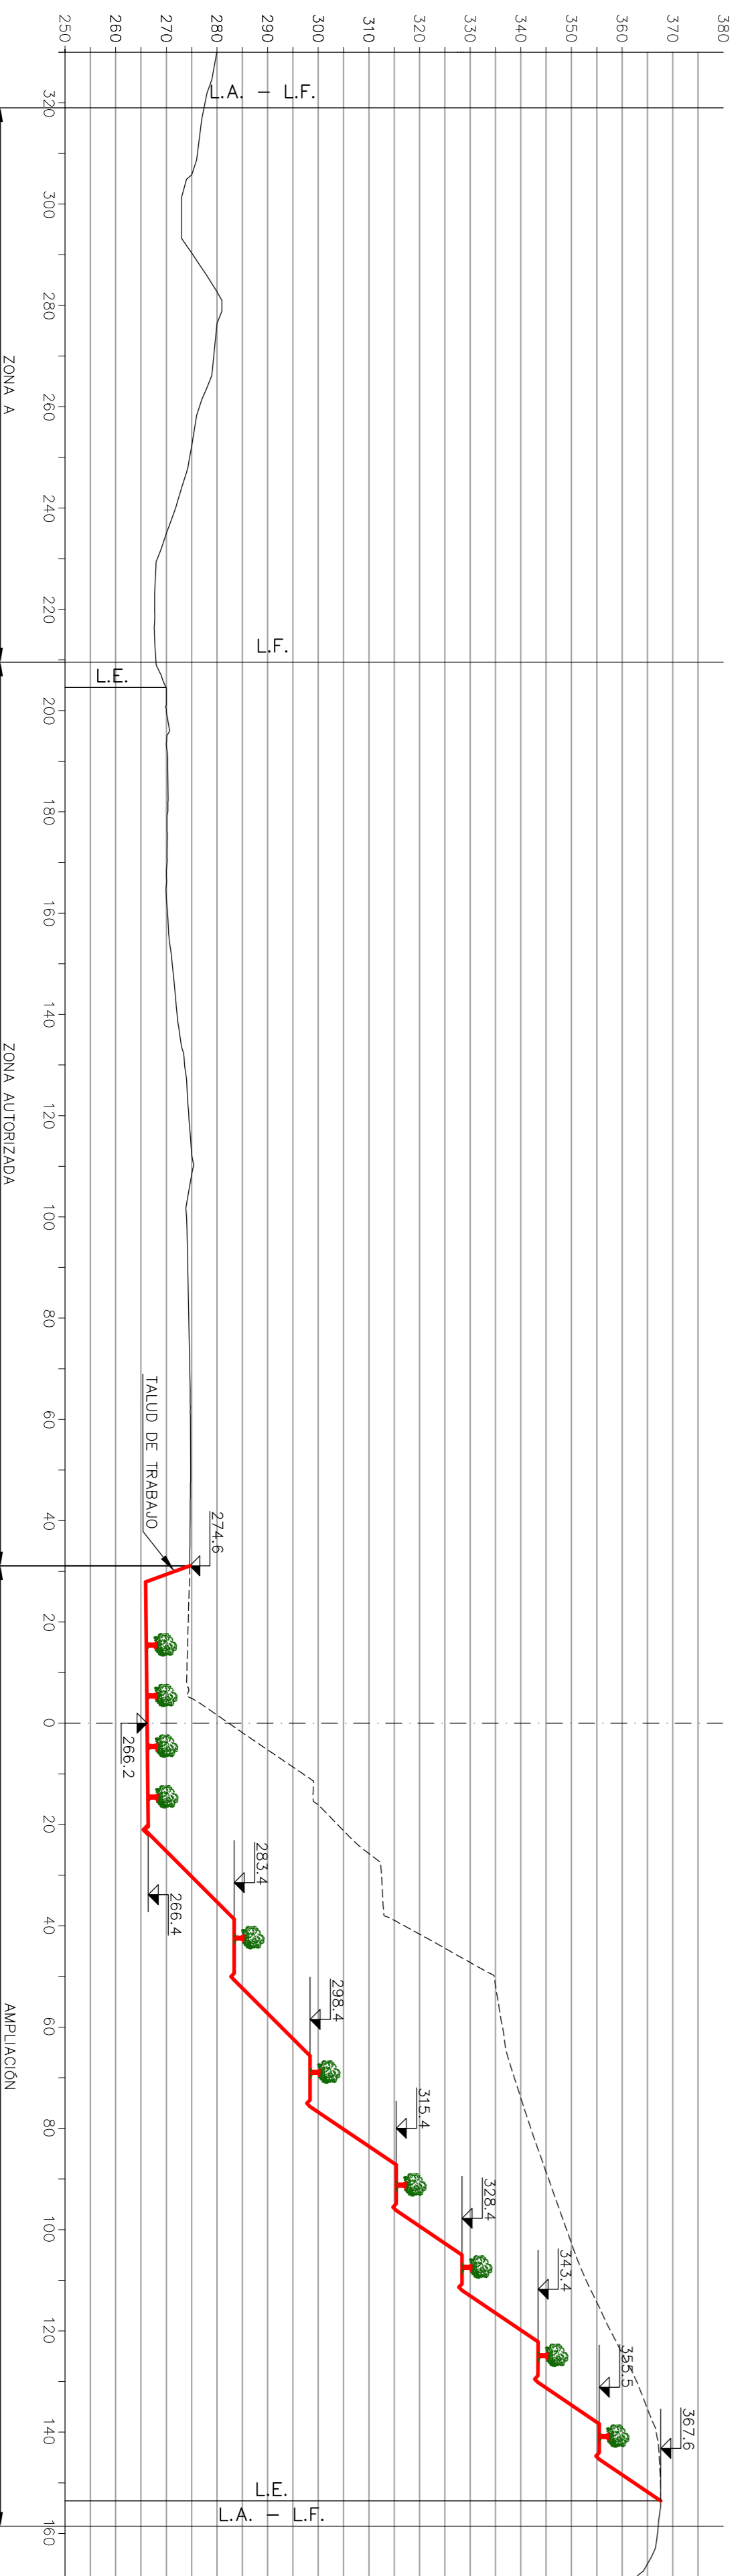

PERFIL N°7-7'

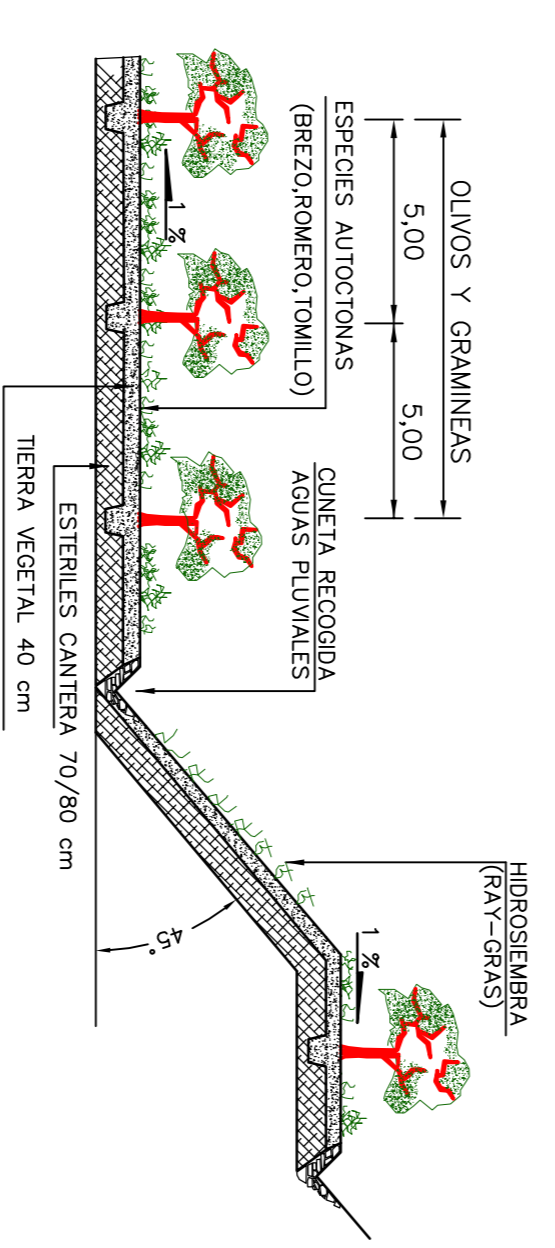

DETALLE DE RESTAURACION

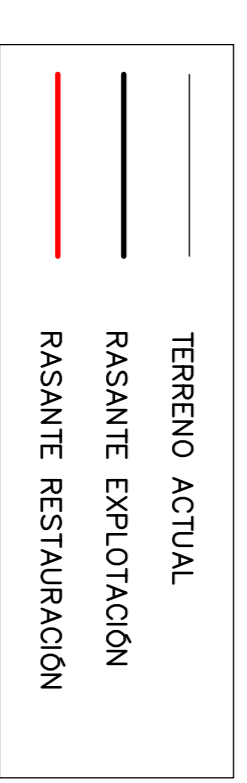

PROYECTO DE ESTUDIO DE IMPACTO AMBIENTAL DE LA SUPERFICIE AFECTADA POR LA AUTORIZACION RECURSOS MINEROS SECCION A) DENOMINADA CANTERA BLANCO N° 233

Solicitante : ISMAEL BLANCO SOTO	
Termino : L'Alaixor Poligono 12 , Parcela 35 Y 54	
Fecha: JUNIO 2013	Denominacion plano: PERFILES EXPLOTACION - FASE 2
Escala: 1/1000	RESTAURACION - FASE 1 TRANSVERSALES DEL 5 AL 7
N° de plano 24 de 51	El Ingeniero Tec. de Minas Pedro L. Vitez Sanchez
OFICINA TECNICA MINERA - TARRAGONA -	