
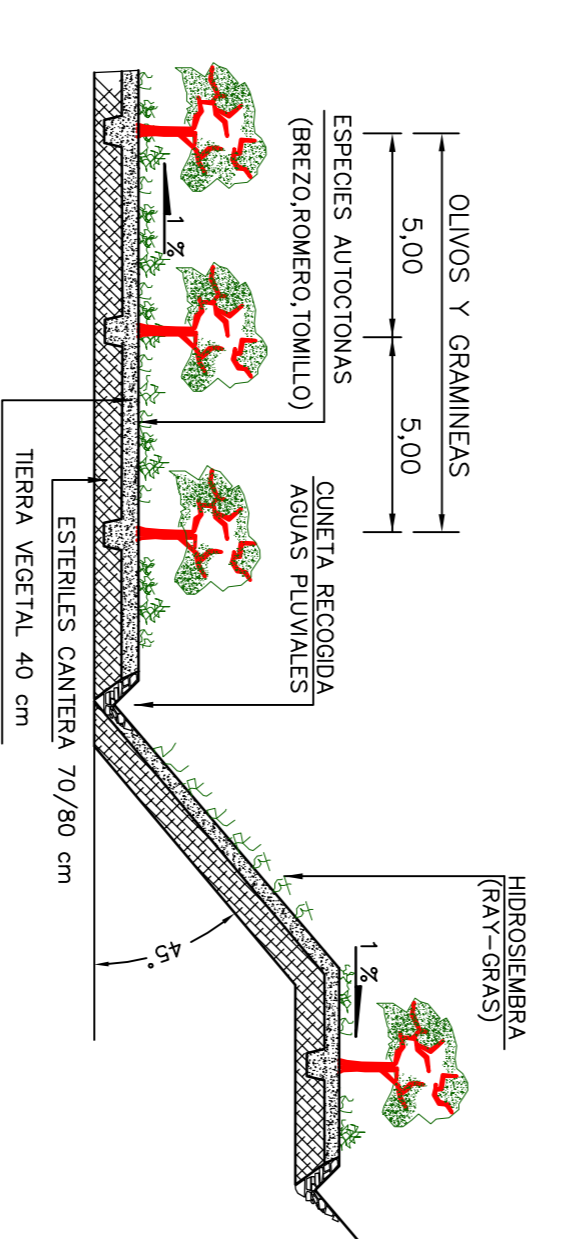
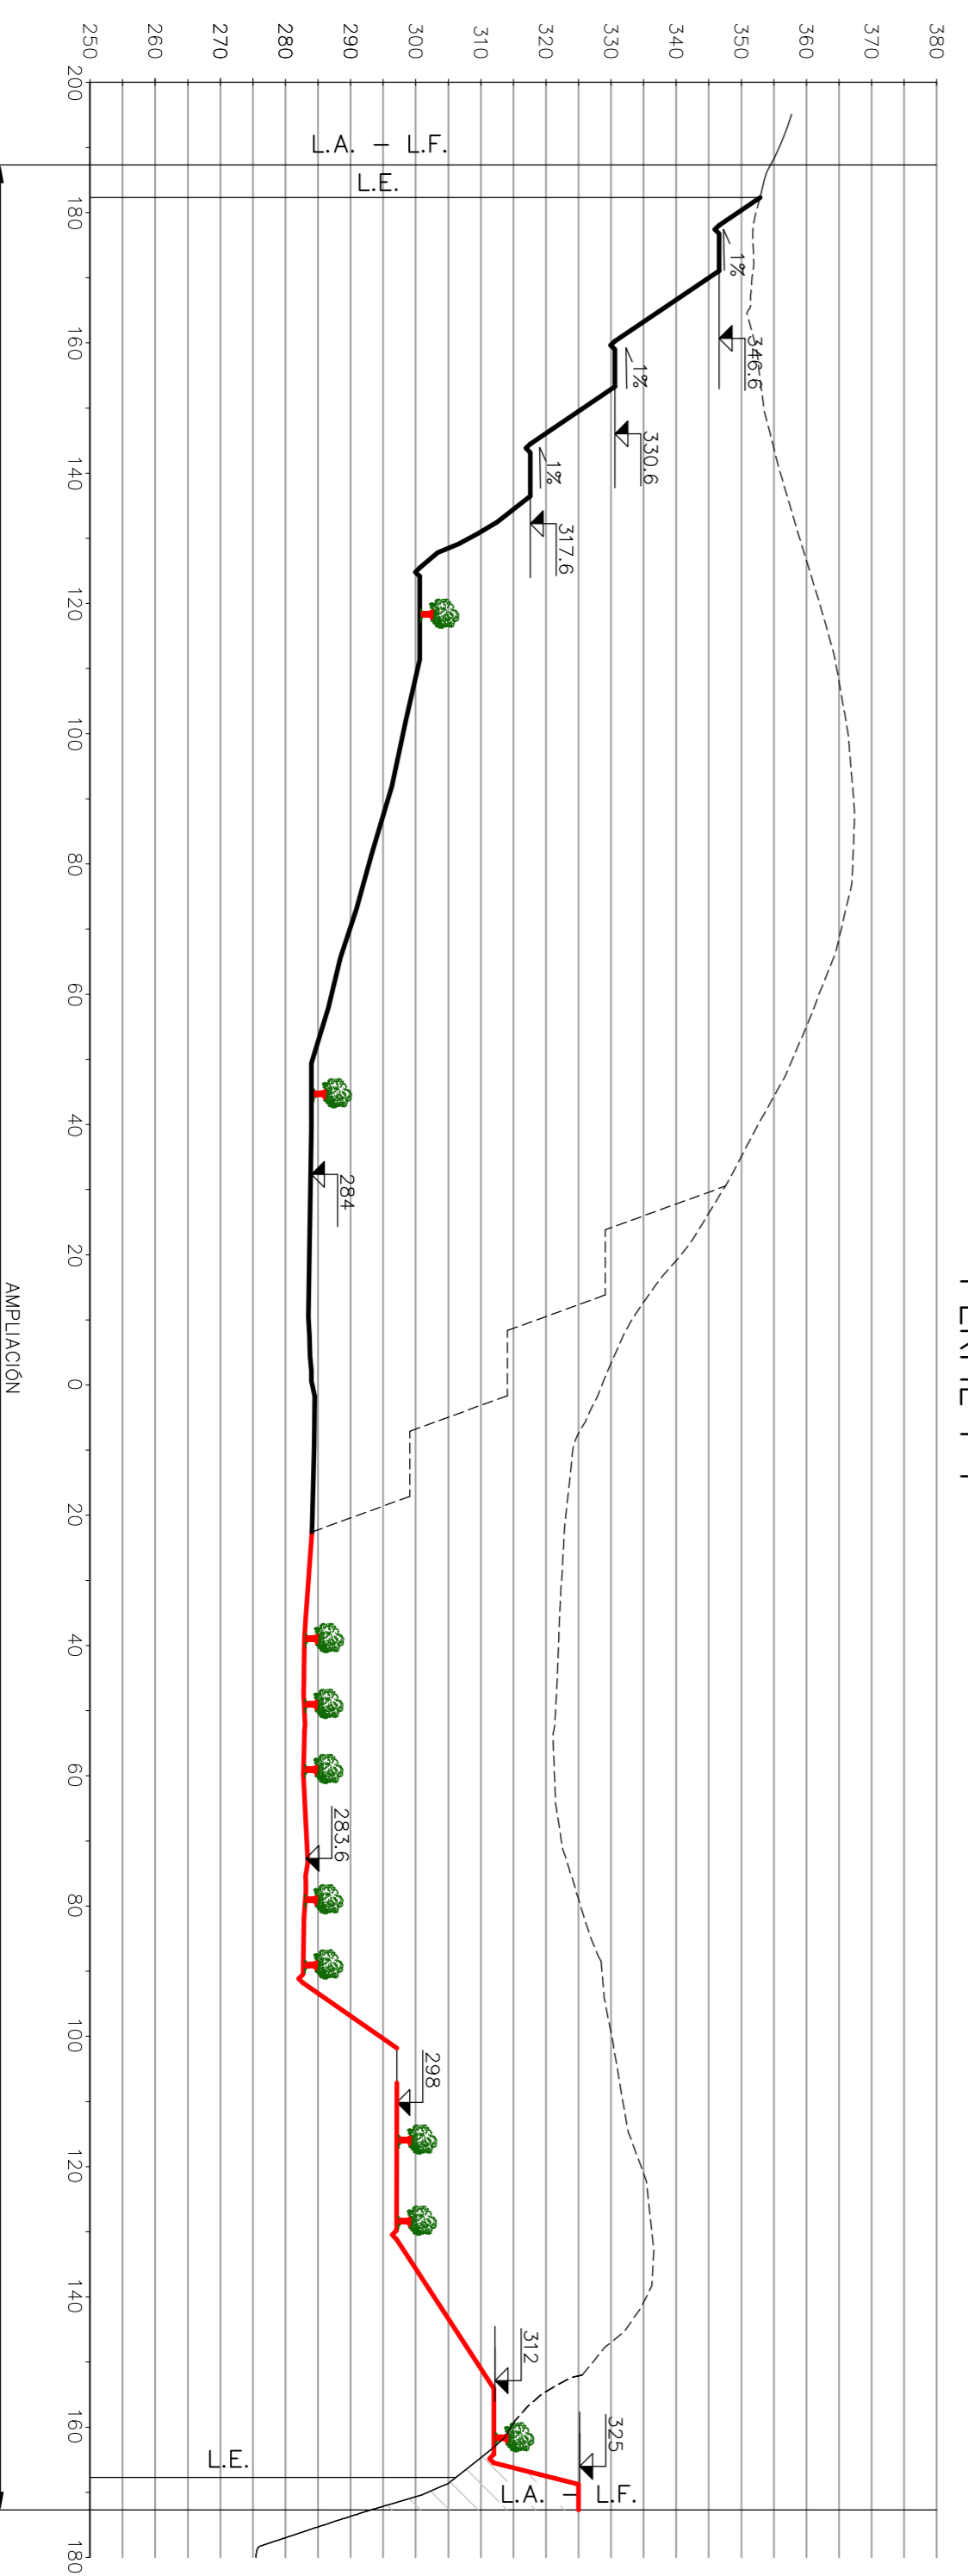
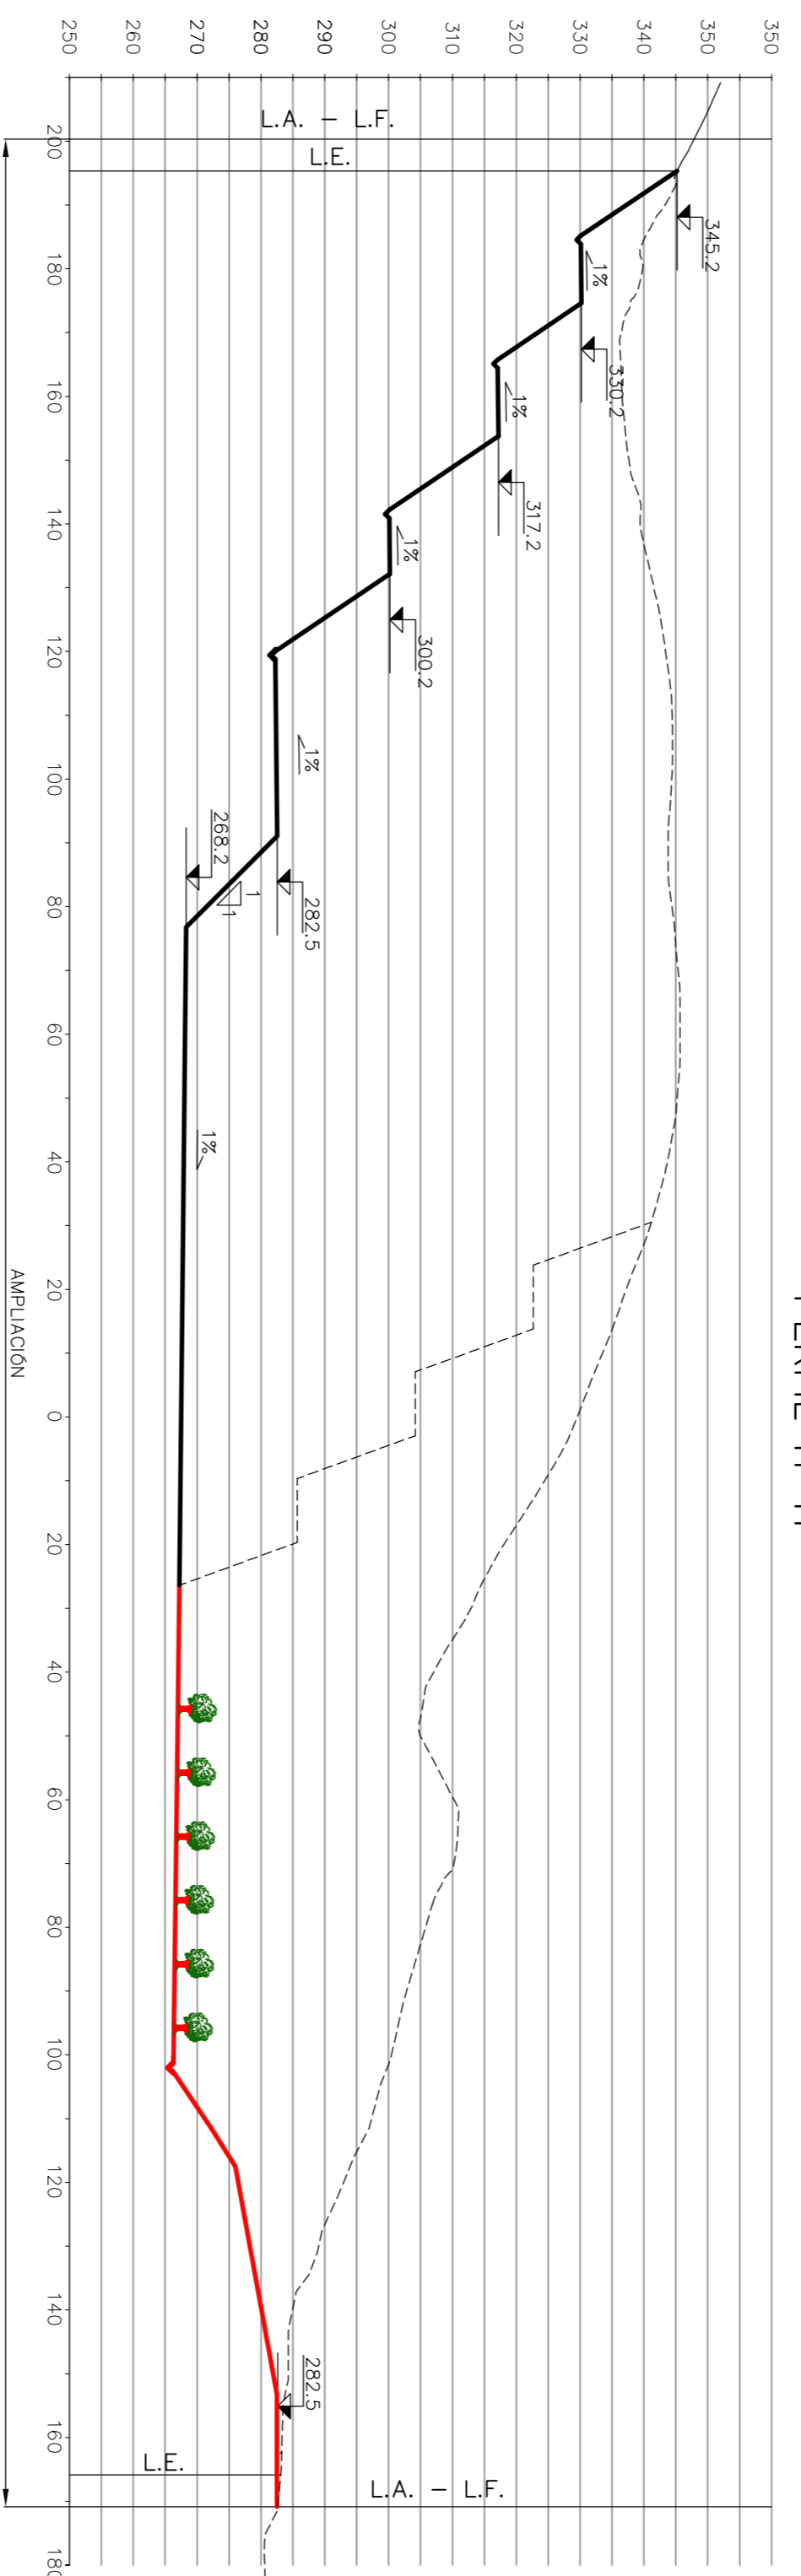


# PERFILES LONGITUDINALES

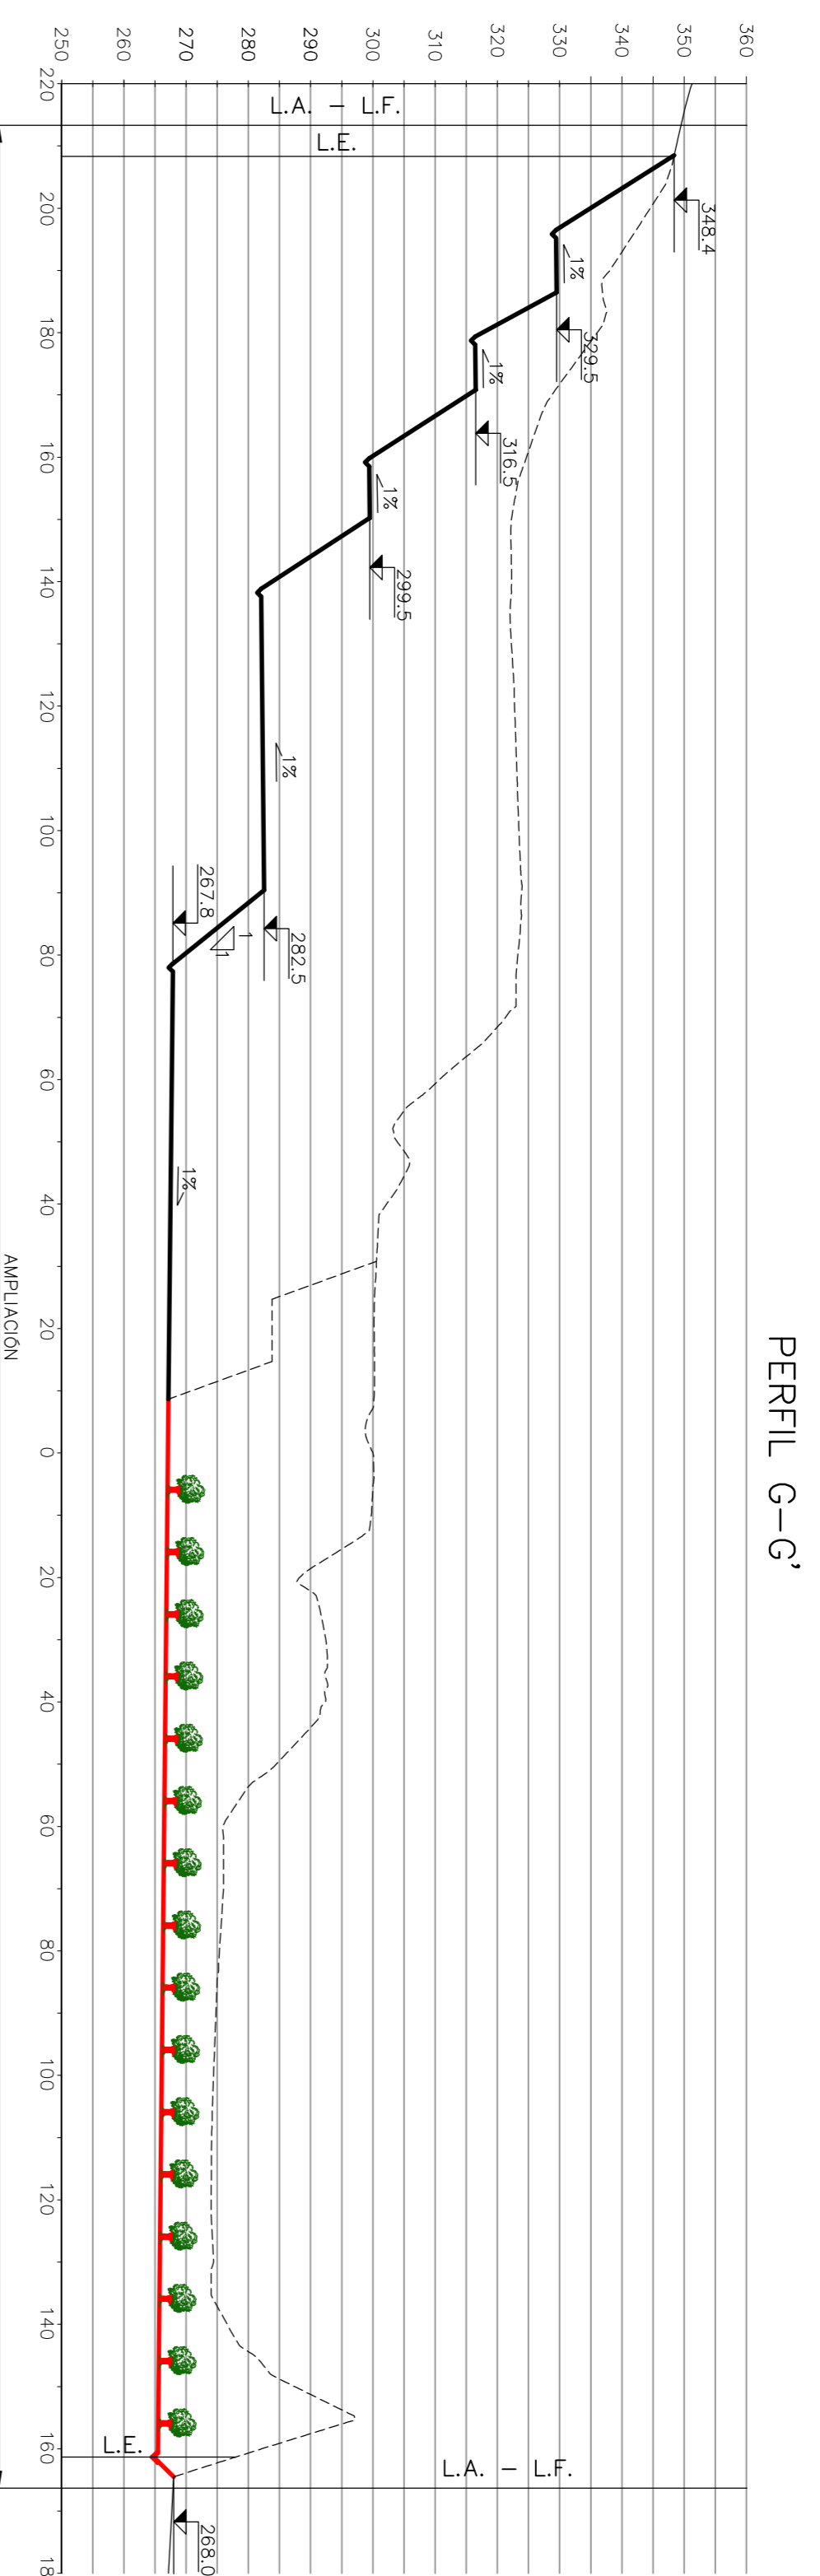

DETALLE DE RESTAURACIÓN

	TERRENO ACTUAL
	RASANTE EXPLORACIÓN
	RASANTE RESTAURACIÓN

<b>PROYECTO DE ESTUDIO DE IMPACTO AMBIENTAL DE LA SUPERFICIE AFECTADA POR LA AUTORIZACIÓN RECURSOS MINEROS SECCIÓN A) DENOMINADA CANTERA BLANCO Nº 233</b>	
Solicitante : ISMAEL BLANCO SOTO	
Termino : L'Altiador Folguero 12, Parcela 35 Y 54	El Ingeniero Tec. de Minas
Fecha: JUNIO 2013	Determinación prior. RESTAURACION - FASE 2
Escala: 1/1000	LONGITUDINALES DEL G AL I
Nº de plano 30 de 51	Pedro J. Váez Sánchez
ORIGINA TECNICA MINERA - TARRAGONA	