




PERFILES LONGITUDINALES

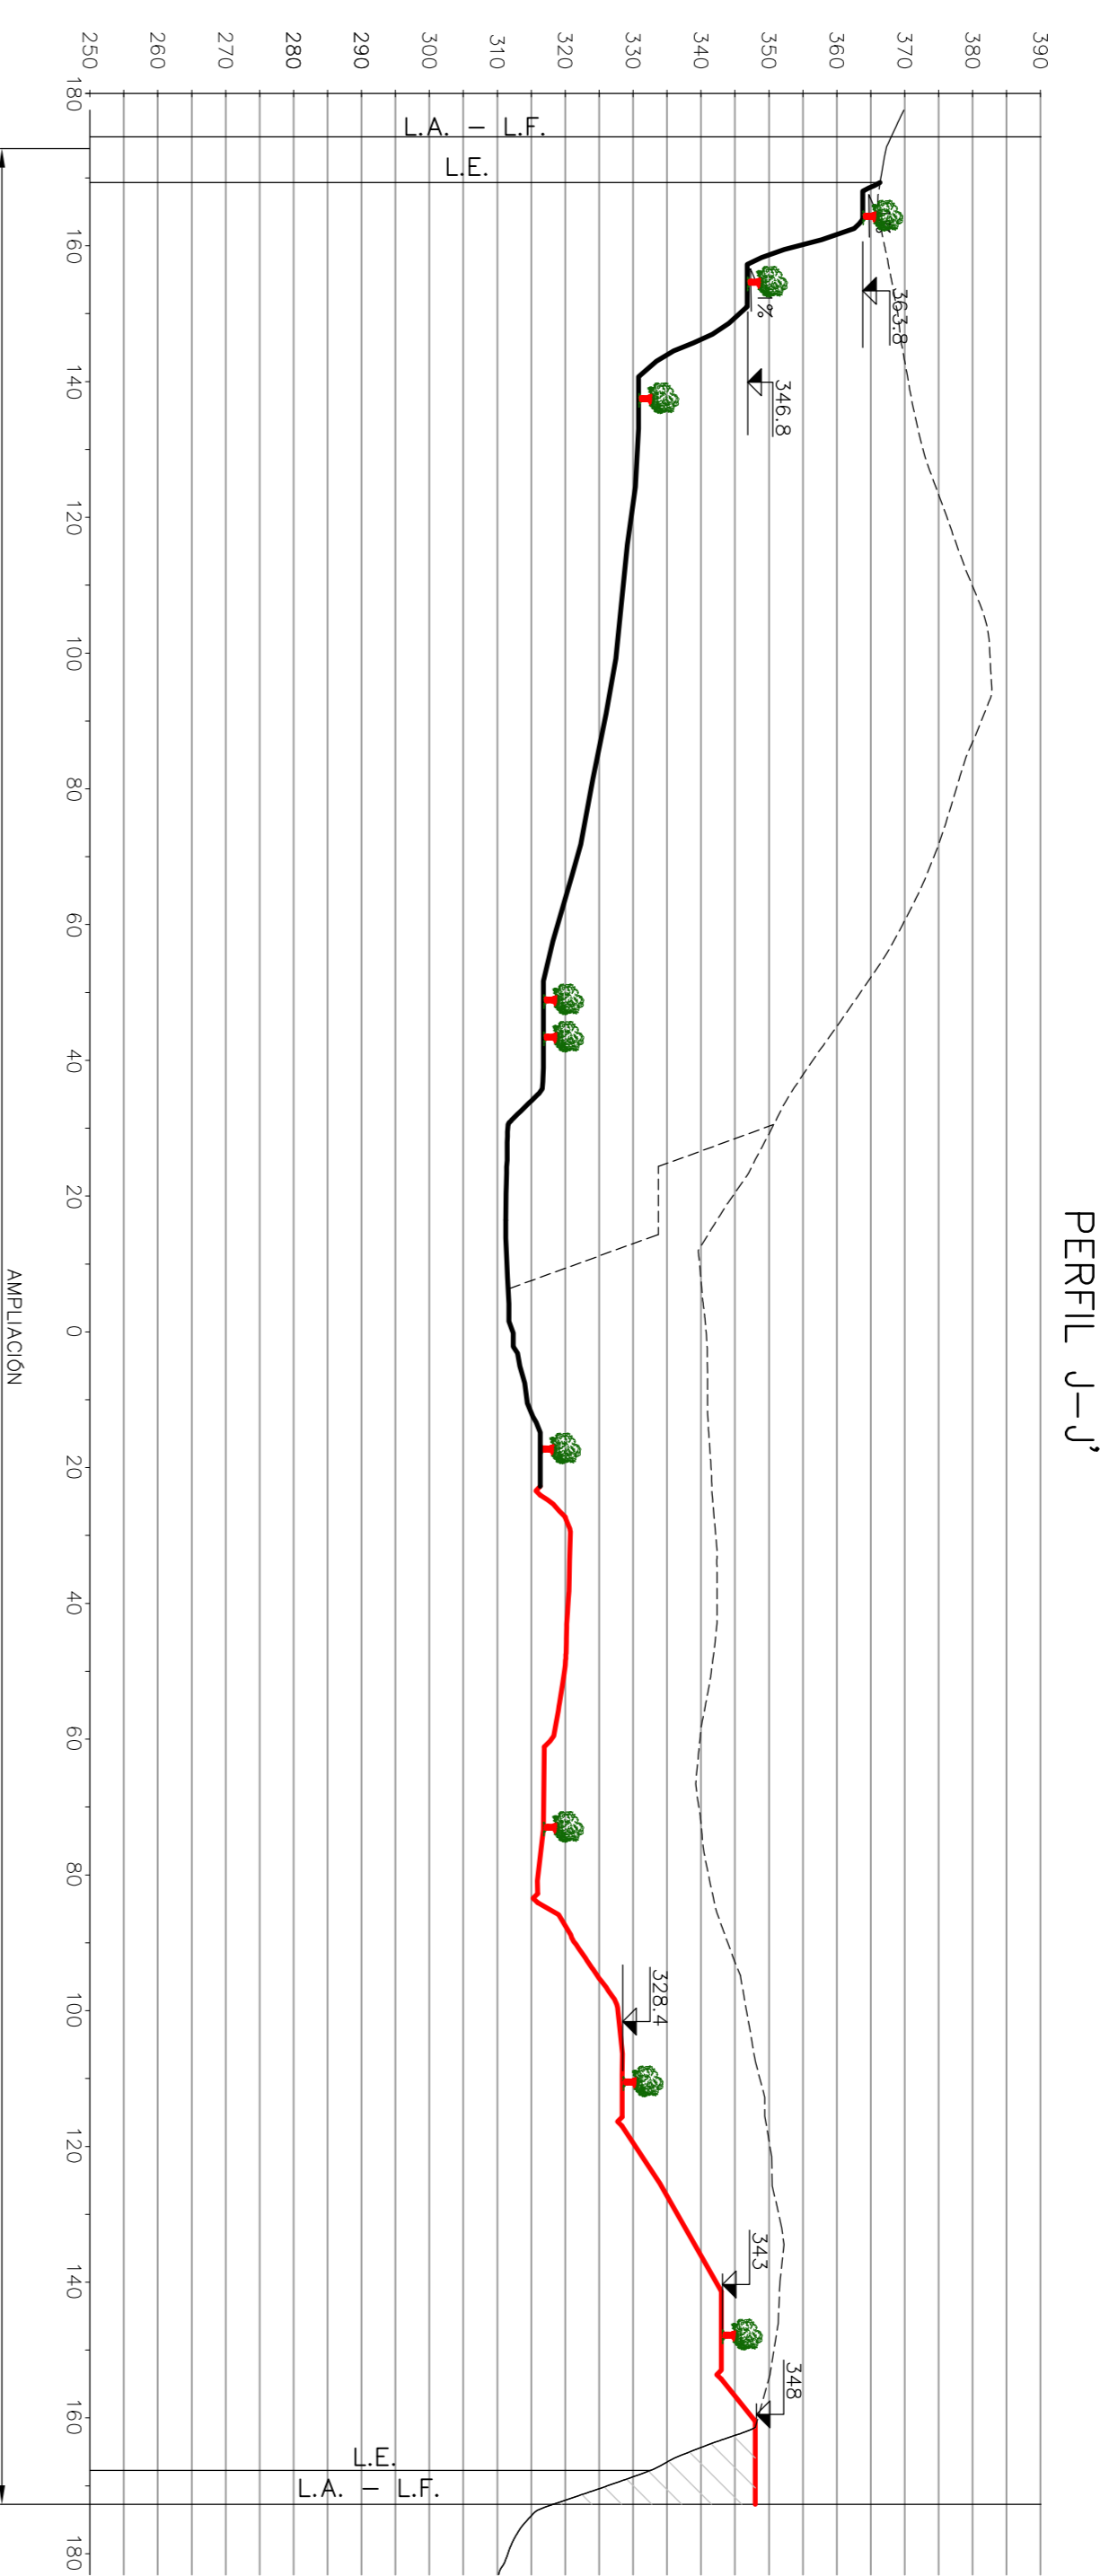


PERFIL J-J'

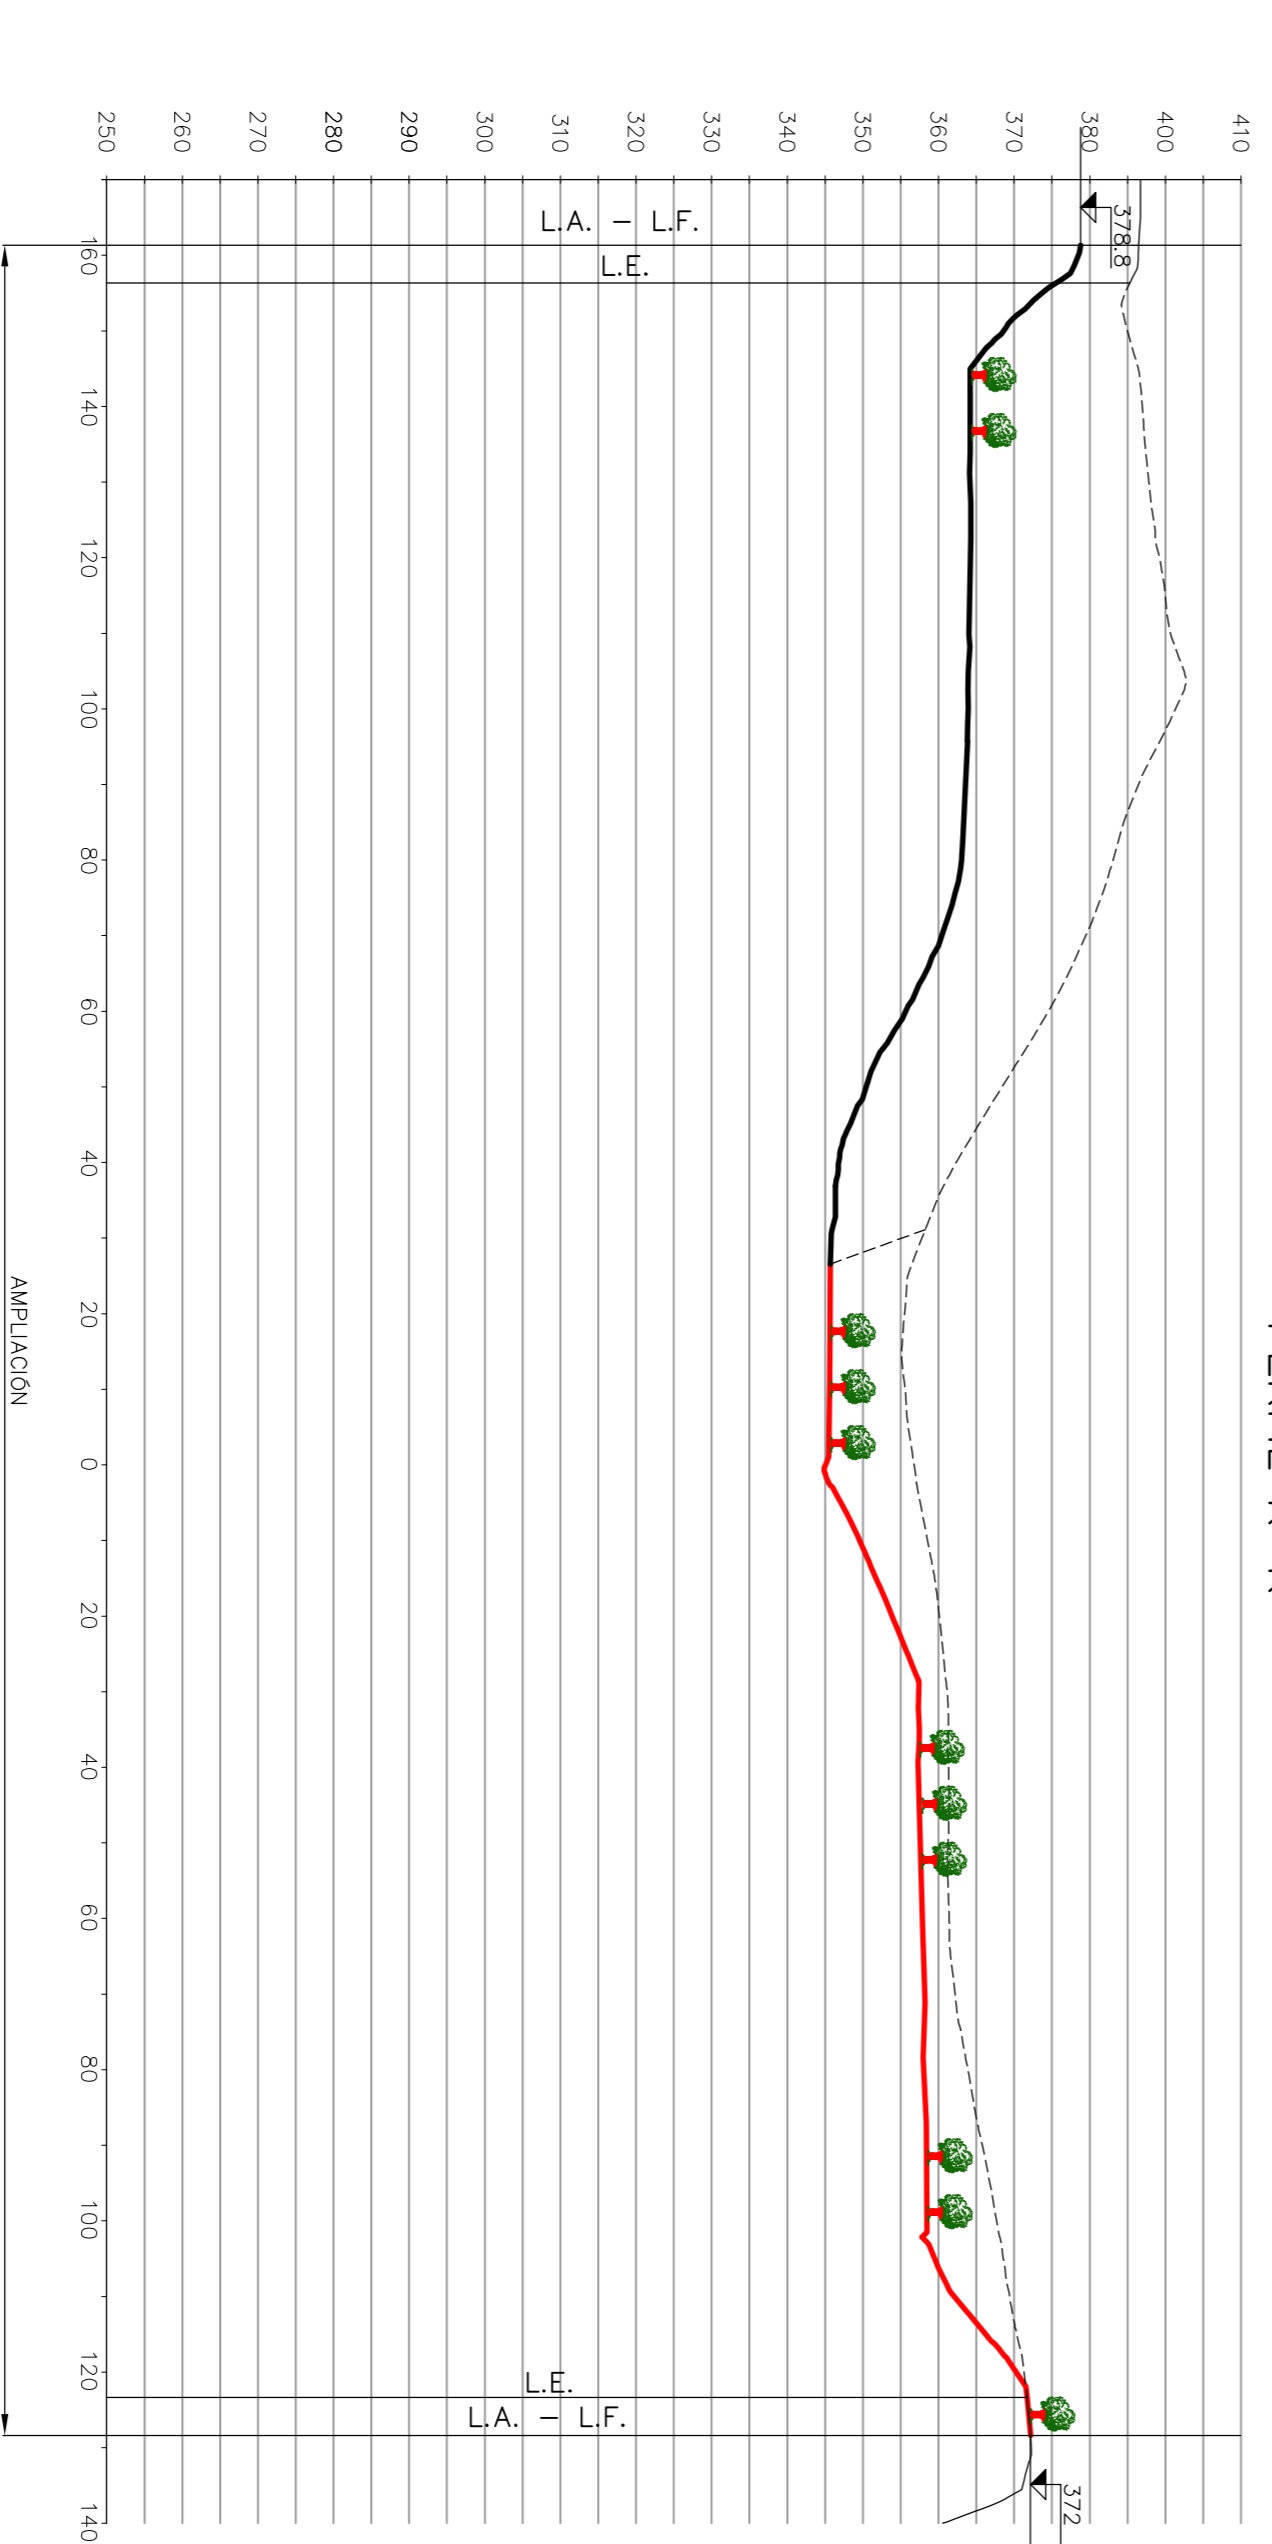

PERFIL K-K'

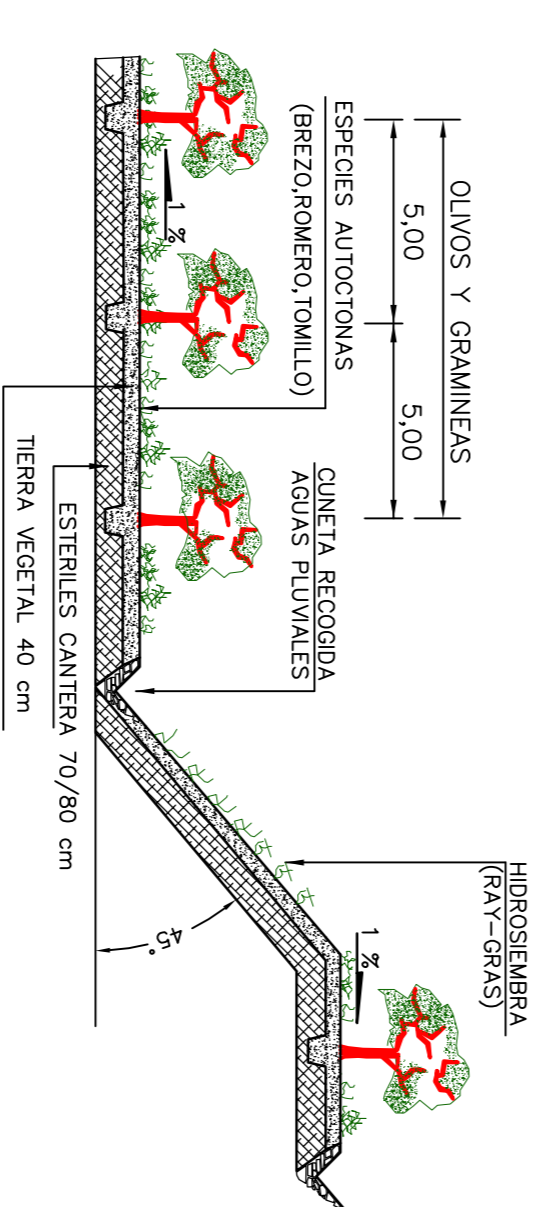

DETALLE DE RESTAURACIÓN

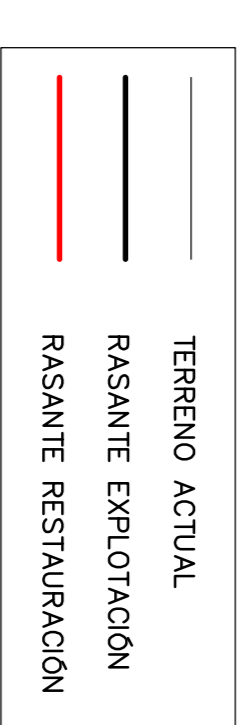

PROYECTO DE ESTUDIO DE IMPACTO AMBIENTAL DE LA SUPERFICIE AFECTADA POR LA AUTORIZACIÓN RECURSOS MINEROS SECCIÓN A) DENOMINADA CANTERA BLANCO N° 233

Solicitante : ISMAEL BLANCO SOTO

Terrmino : L'Alaixor Polígono 12 , Parcela 35 Y 54

Fecha: JUNIO 2013	Denominación plano: PERFILES EXPLOTACION - FASE 2
Escala: 1/1000	RESTAURACION - FASE 1
	LONGITUDINALES DEL J AL K

Nº. de plano 31 de 51 Pedro L. Vélez Sánchez

OFICINA TÉCNICA MINERA - TARRAGONA -