


——— TERRENO ACTUAL  
 ——— RASANTE EXPLOTACION  
 ——— RASANTE RESTAURACION

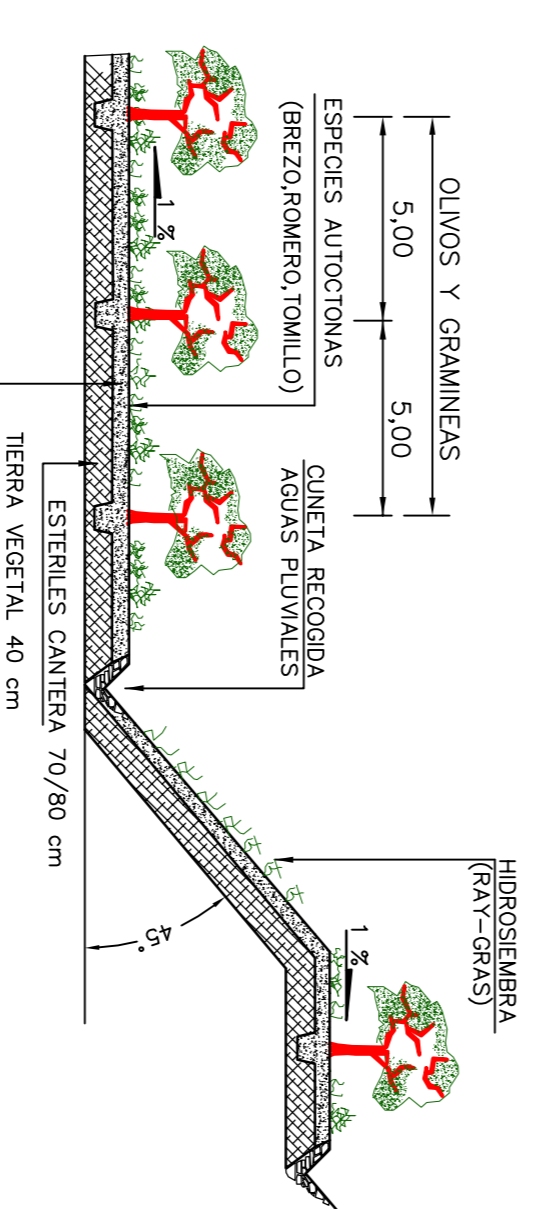

DETALLE DE RESTAURACION

**PROYECTO DE ESTUDIO DE IMPACTO AMBIENTAL DE LA SUPERFICIE AFECTADA POR LA AUTORIZACION RECURSOS MINEROS SECCION A) DENOMINADA CANTERA BLANCO N° 233**

Solicitante : ISMAEL BLANCO SOTO		Termino : L'Altiar	
Foligondo 12, Parcela 35 Y 54		Fecha: JUNIO 2013	
Determination prior RESTAURACION - FASE 2 TRANSVERSALS DEL 1 AL 4		Escala: 1/1000	
N° de plano 33 de 51		El Ingeniero Tec. de Minas Pedro J. Váez Sánchez	
ORIGINA TECNICA MINERA - TARRAGONA			