




EJE 1

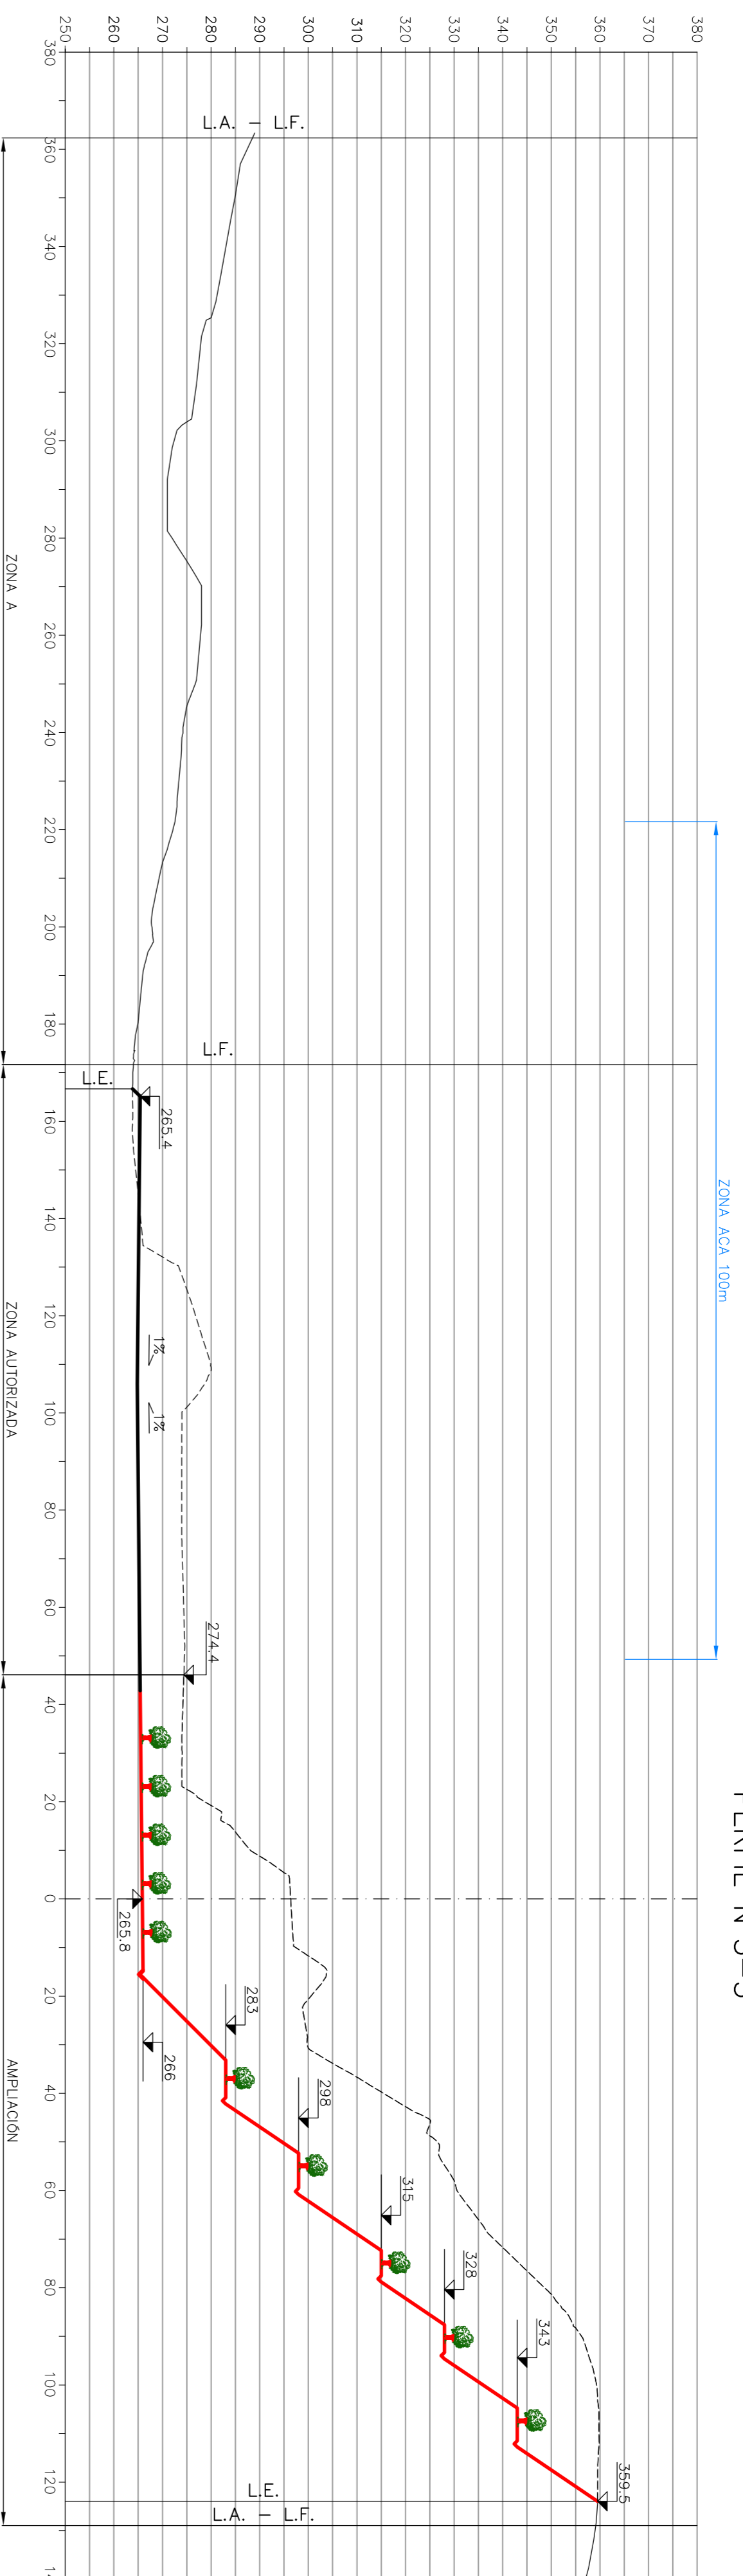


PERFIL N°5-5'

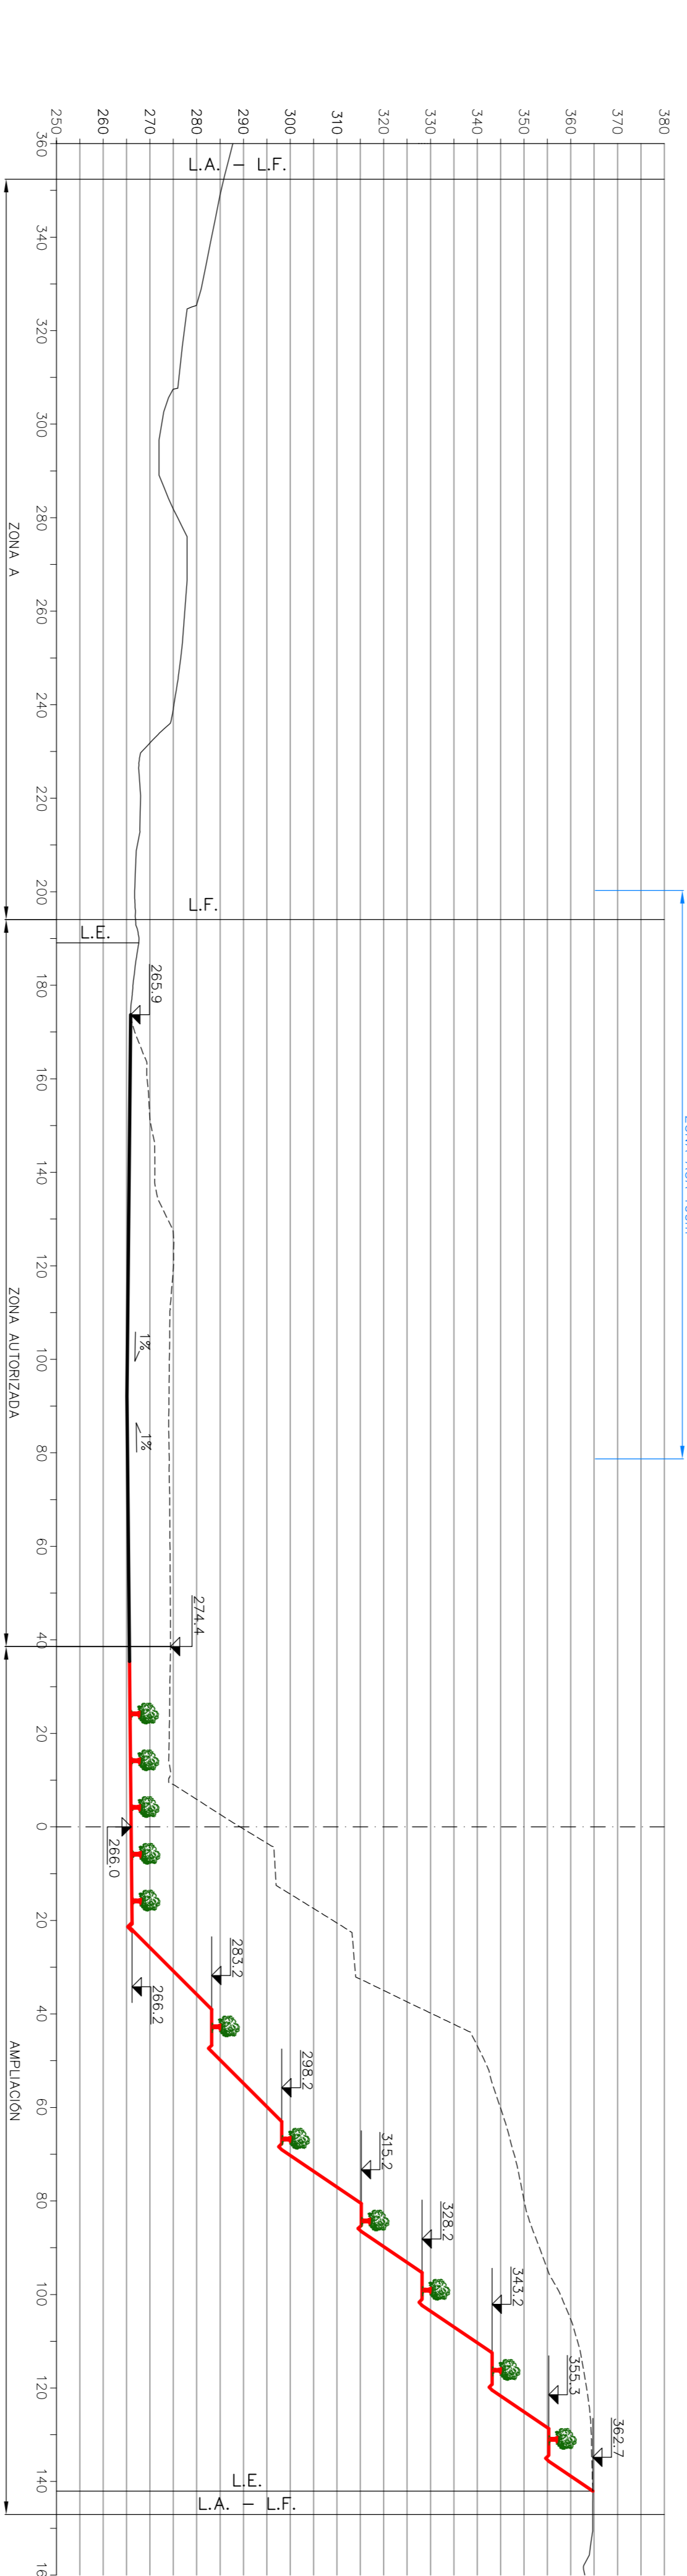

PERFIL N°6-6'

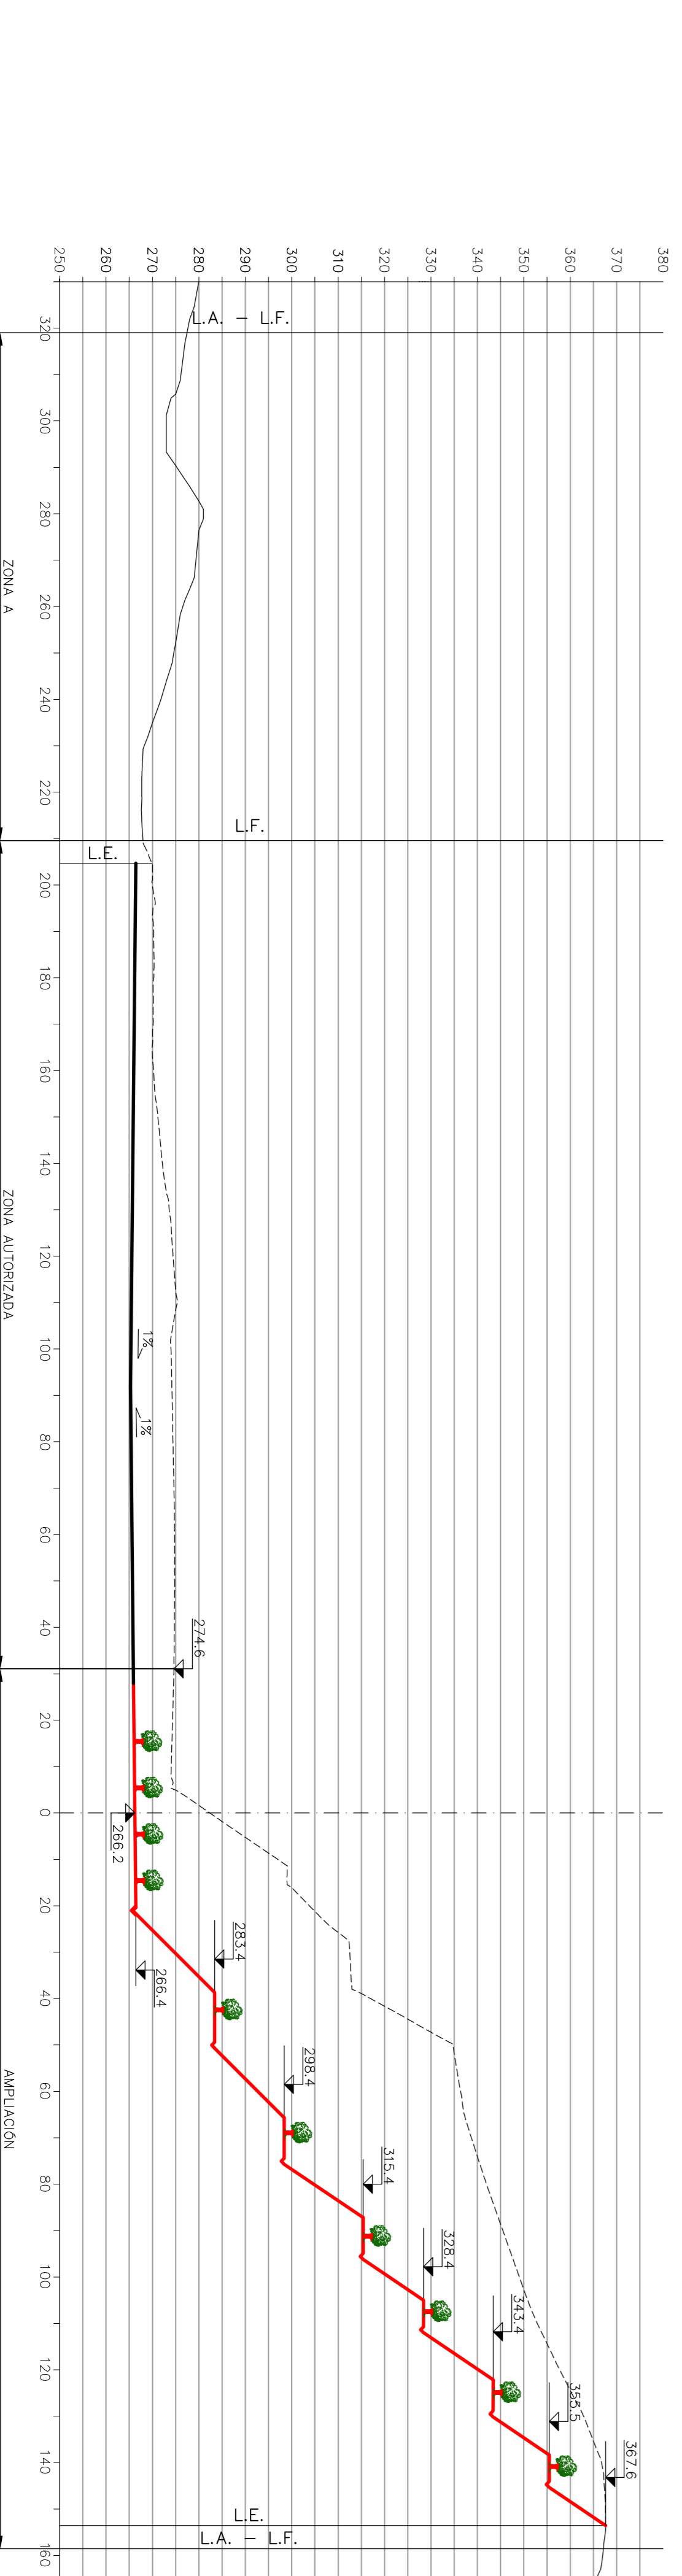

PERFIL N°7-7'

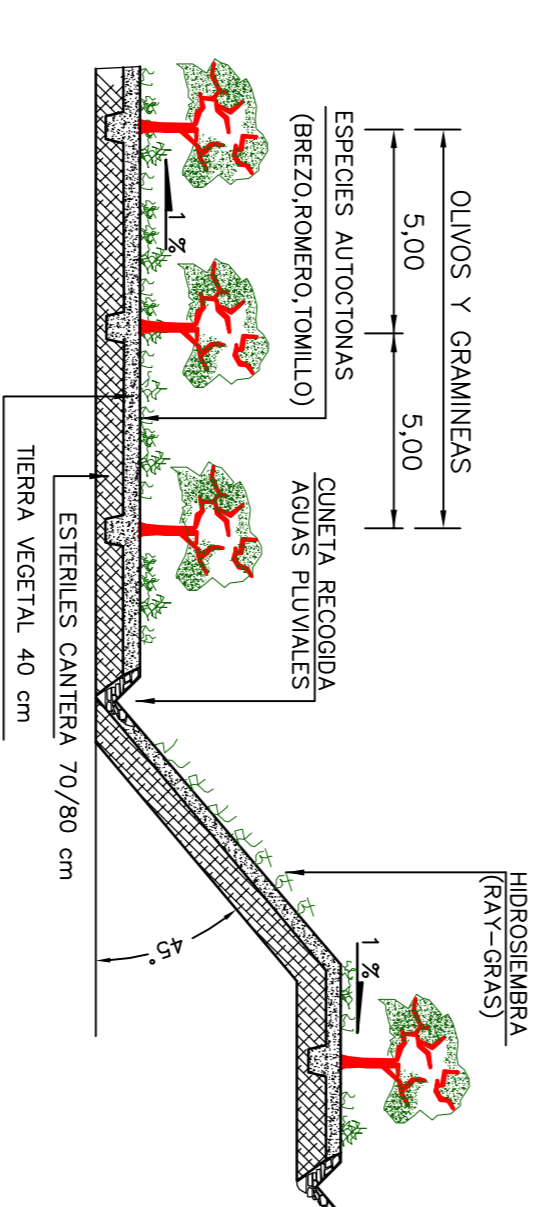

DETALLE DE RESTAURACION

	TERRENO ACTUAL
	RASANTE EXPLOTACION
	RASANTE RESTAURACION

PROYECTO DE ESTUDIO DE IMPACTO AMBIENTAL DE LA SUPERFICIE AFECTADA POR LA AUTORIZACION RECURSOS MINEROS SECCION A) DENOMINADA CANTERA BLANCO N° 233

Solicitante : ISMAEL BLANCO SOTO		El Ingeniero Tec. de Minas	
Termino : L'Alaixor	Poligono 12 , Parcela 35 Y 54		
Fecha: JUNIO 2013	Denominacion plano: PERFILES EXPLOTACION - FASE 3		
Escala: 1/1000	RESTAURACION - FASE 2		
	TRANSVERSALES DEL 5 AL 7		
N° de plano 34	de 51	Pedro L. Vitez Sanchez	
OFICINA TECNICA MINERA - TARRAGONA -			