




PERFIL N°8-8'

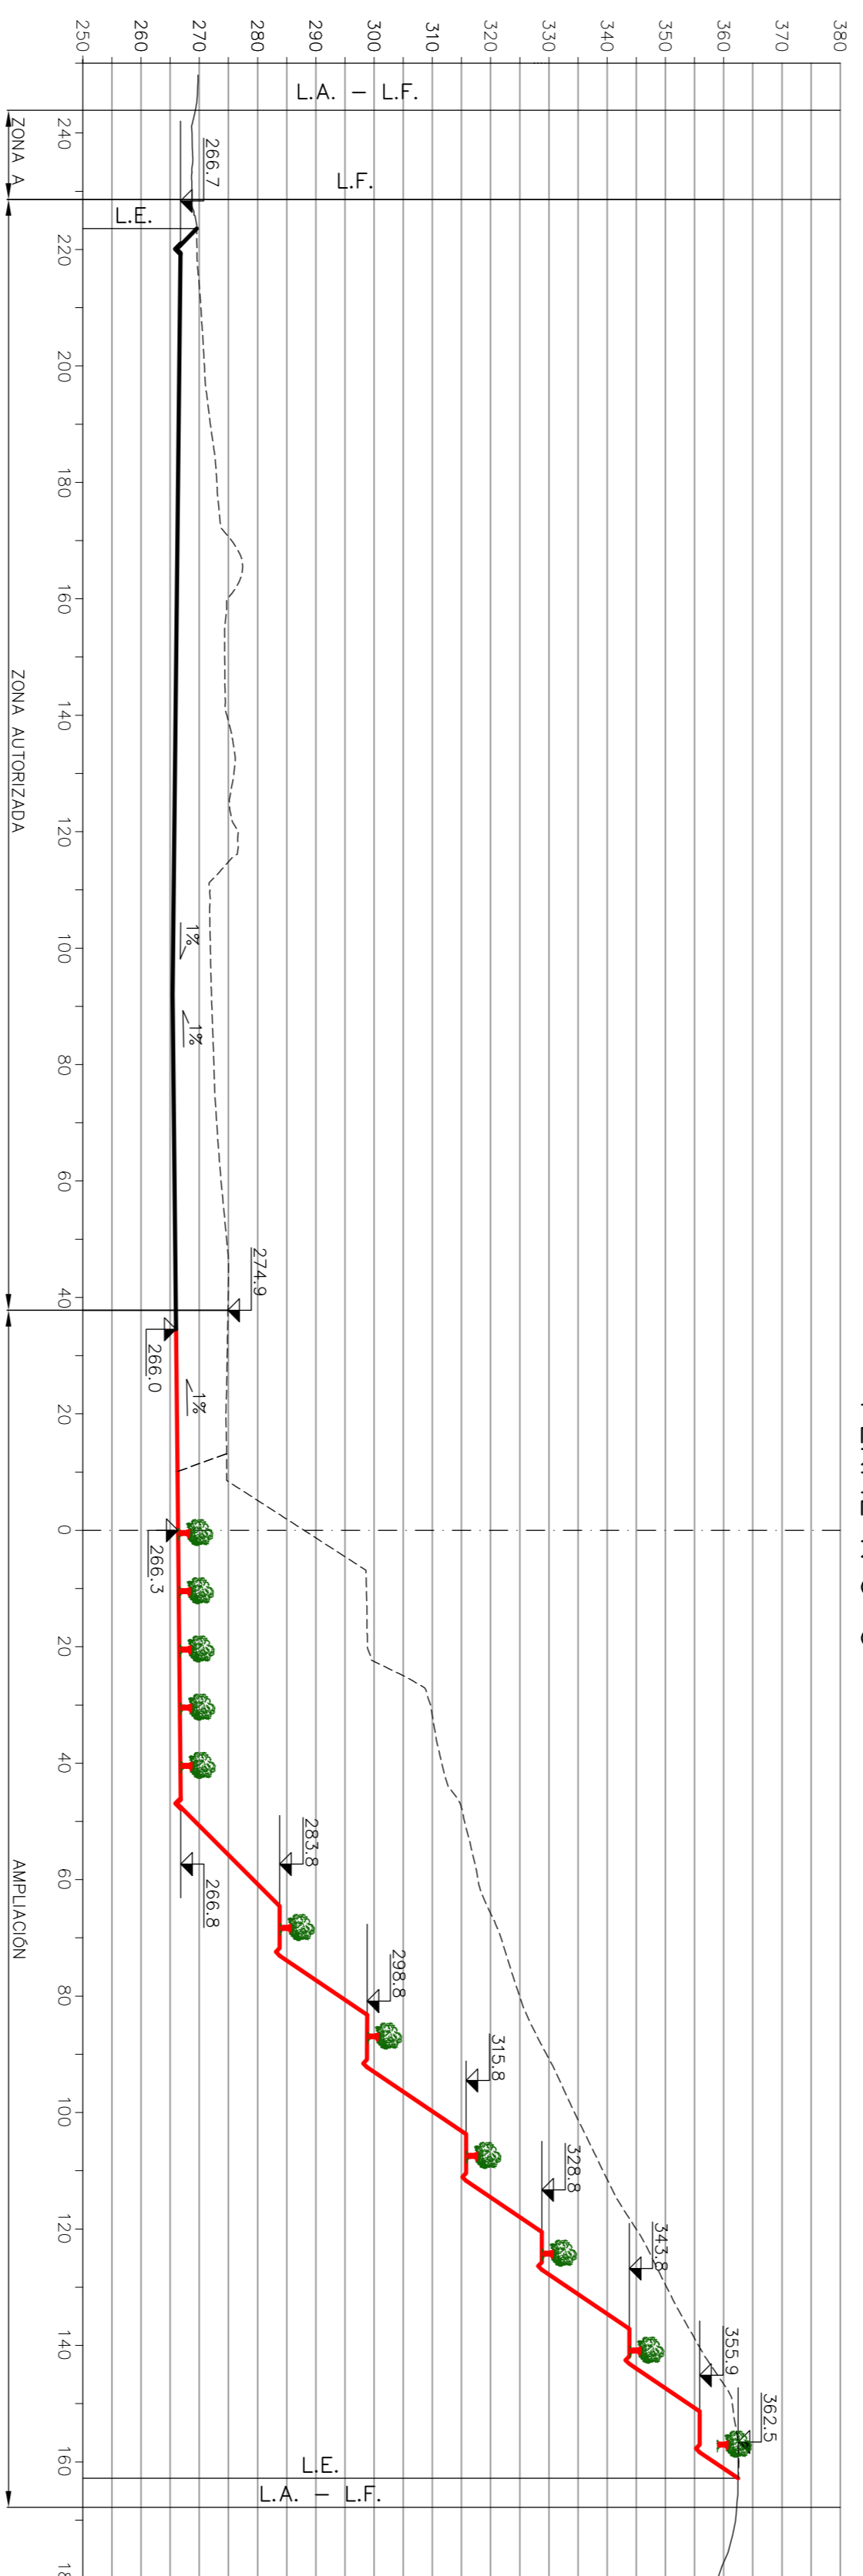


PERFIL N°9-9'

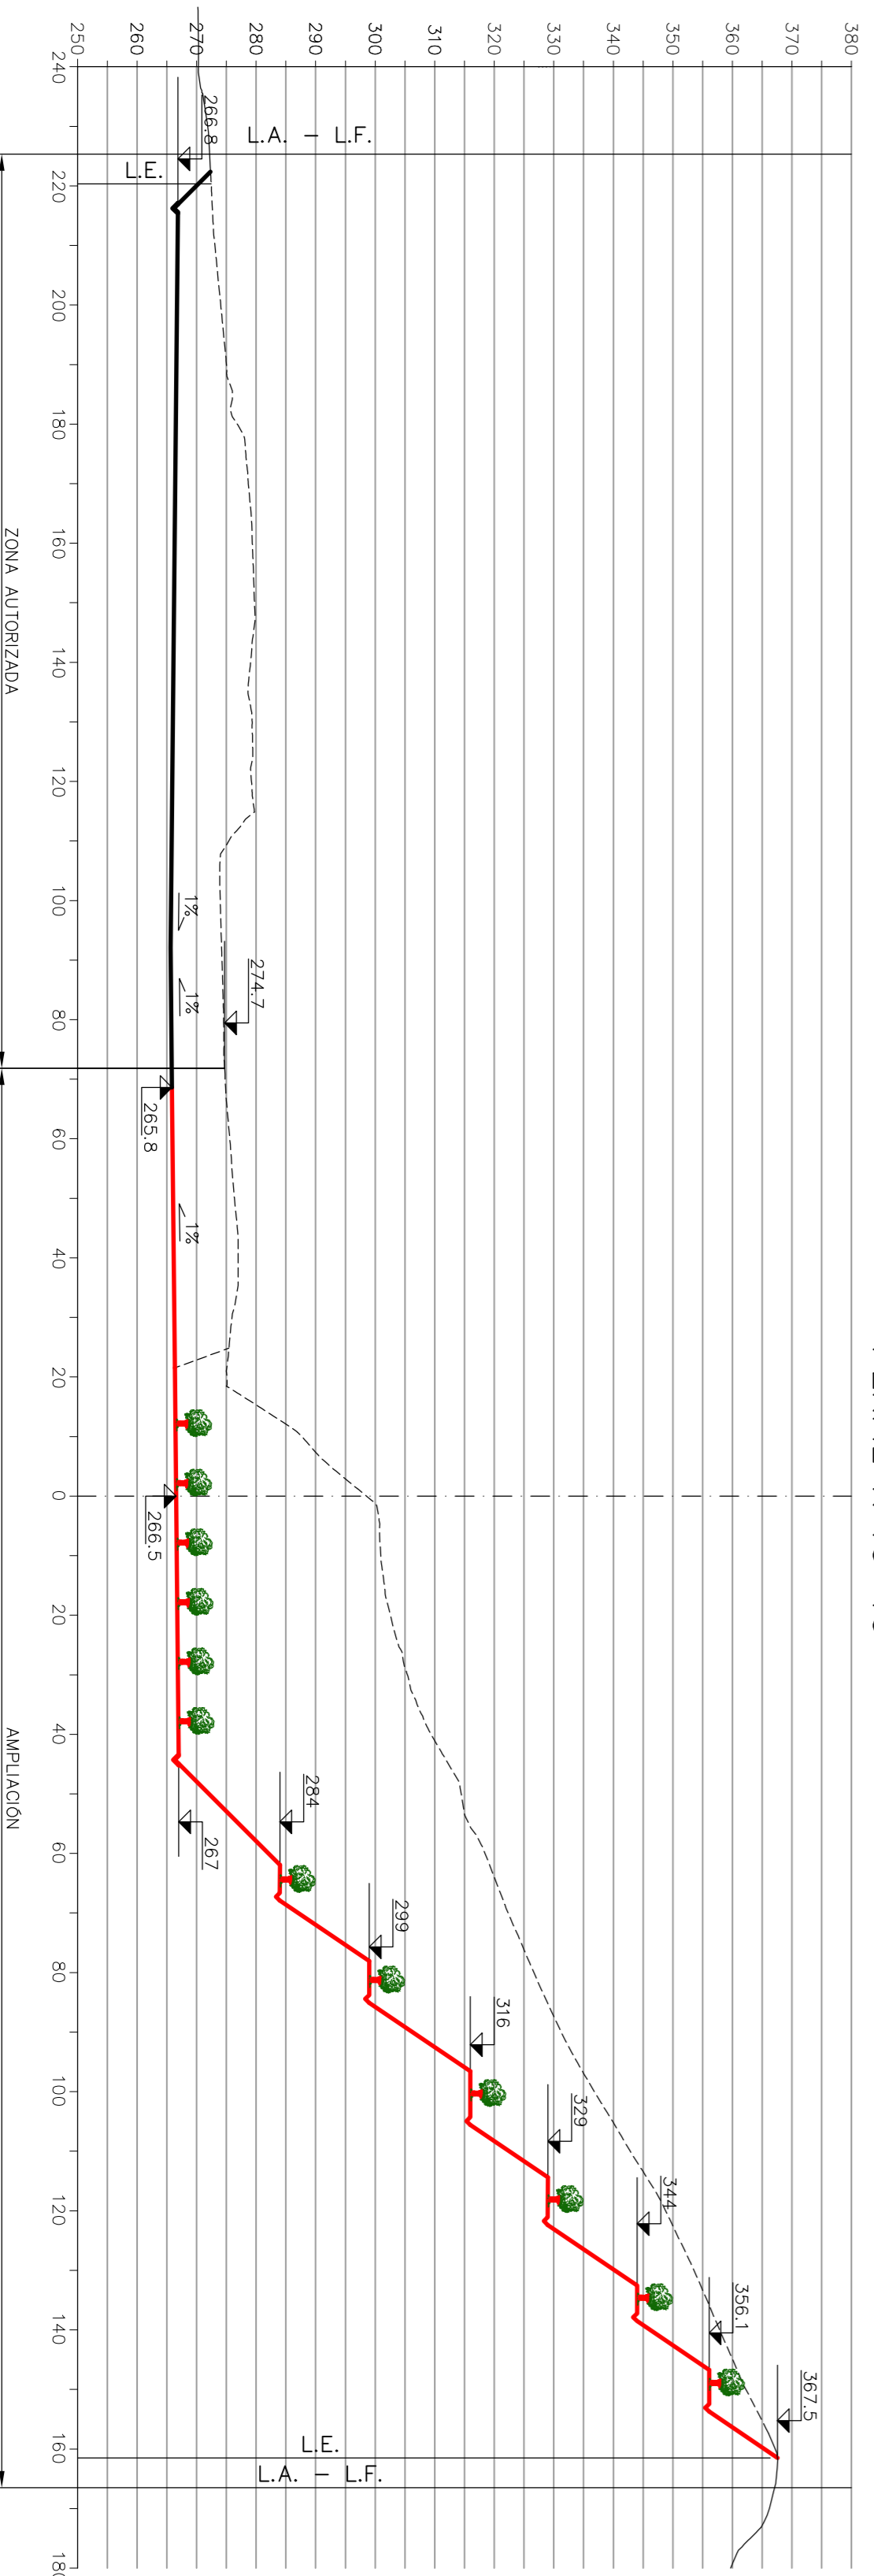

PERFIL N°10-10'

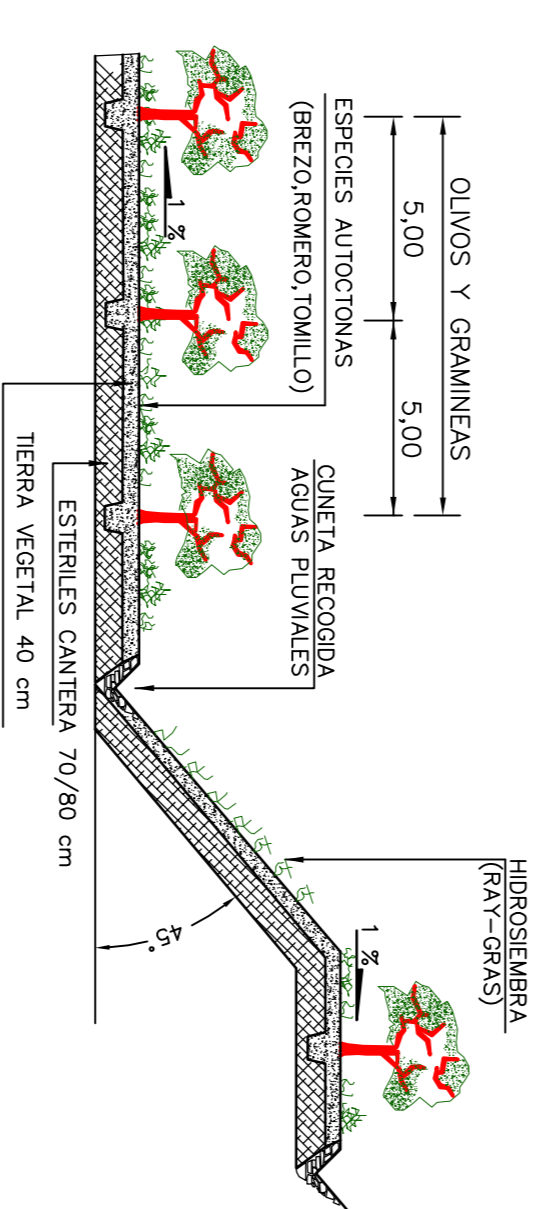

DETALLE DE RESTAURACIÓN

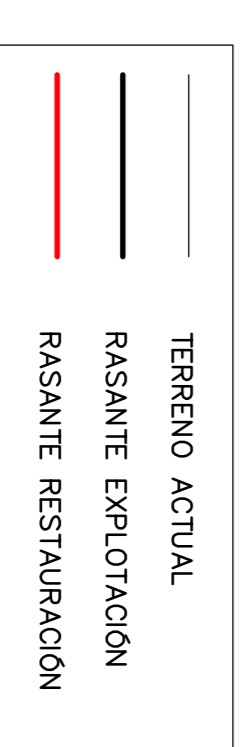

**PROYECTO DE ESTUDIO DE IMPACTO AMBIENTAL DE LA SUPERFICIE AFECTADA POR LA AUTORIZACIÓN RECURSOS MINEROS SECCIÓN A) DENOMINADA CANTERA BLANCO N° 233**

Solicitante : ISMAEL BLANCO SOTO

Terrmino : L'Alaxor Polígono 12 , Parcela 35 Y 54

Fecha: JUNIO 2013 Denominación plano: PERFILES EXPLOTACION - FASE 3  
 Escala: 1/1000 Restauración - FASE 2  
 TRANVERSALES DEL 8 AL 10

Nº. de plano 35 de 51 El Ingeniero Tec. de Minas Pedro L. Vélez Sánchez

OFICINA TÉCNICA MINERA - TARRAGONA -